



Ausschnitt Nord

Gemeinde Oberriet Richtplan Teil Verkehr, Umwelt und Infrastruktur

Vom Gemeinderat verabschiedet: 9. Februar 2023
Der Gemeindepräsident Der Ratschreiber


Öffentliche Mitwirkung: 1. Mai 2023 – 30. Mai 2023
Vom Gemeinderat erlassen: 10. Juni 2024
Der Gemeindepräsident Der Ratschreiber

Vom Amt für Raumentwicklung und Geoinformation zur Kenntnis
genommen:
Der Amtschef

M 1:10'000

raum
manufaktur.ag
STADT 12458-04/05/16

raum manufaktur ag
Feldstrasse 31A
9000 St. Gallen
071 555 05 10
info@raummanufaktur.ch
www.raummanufaktur.ch

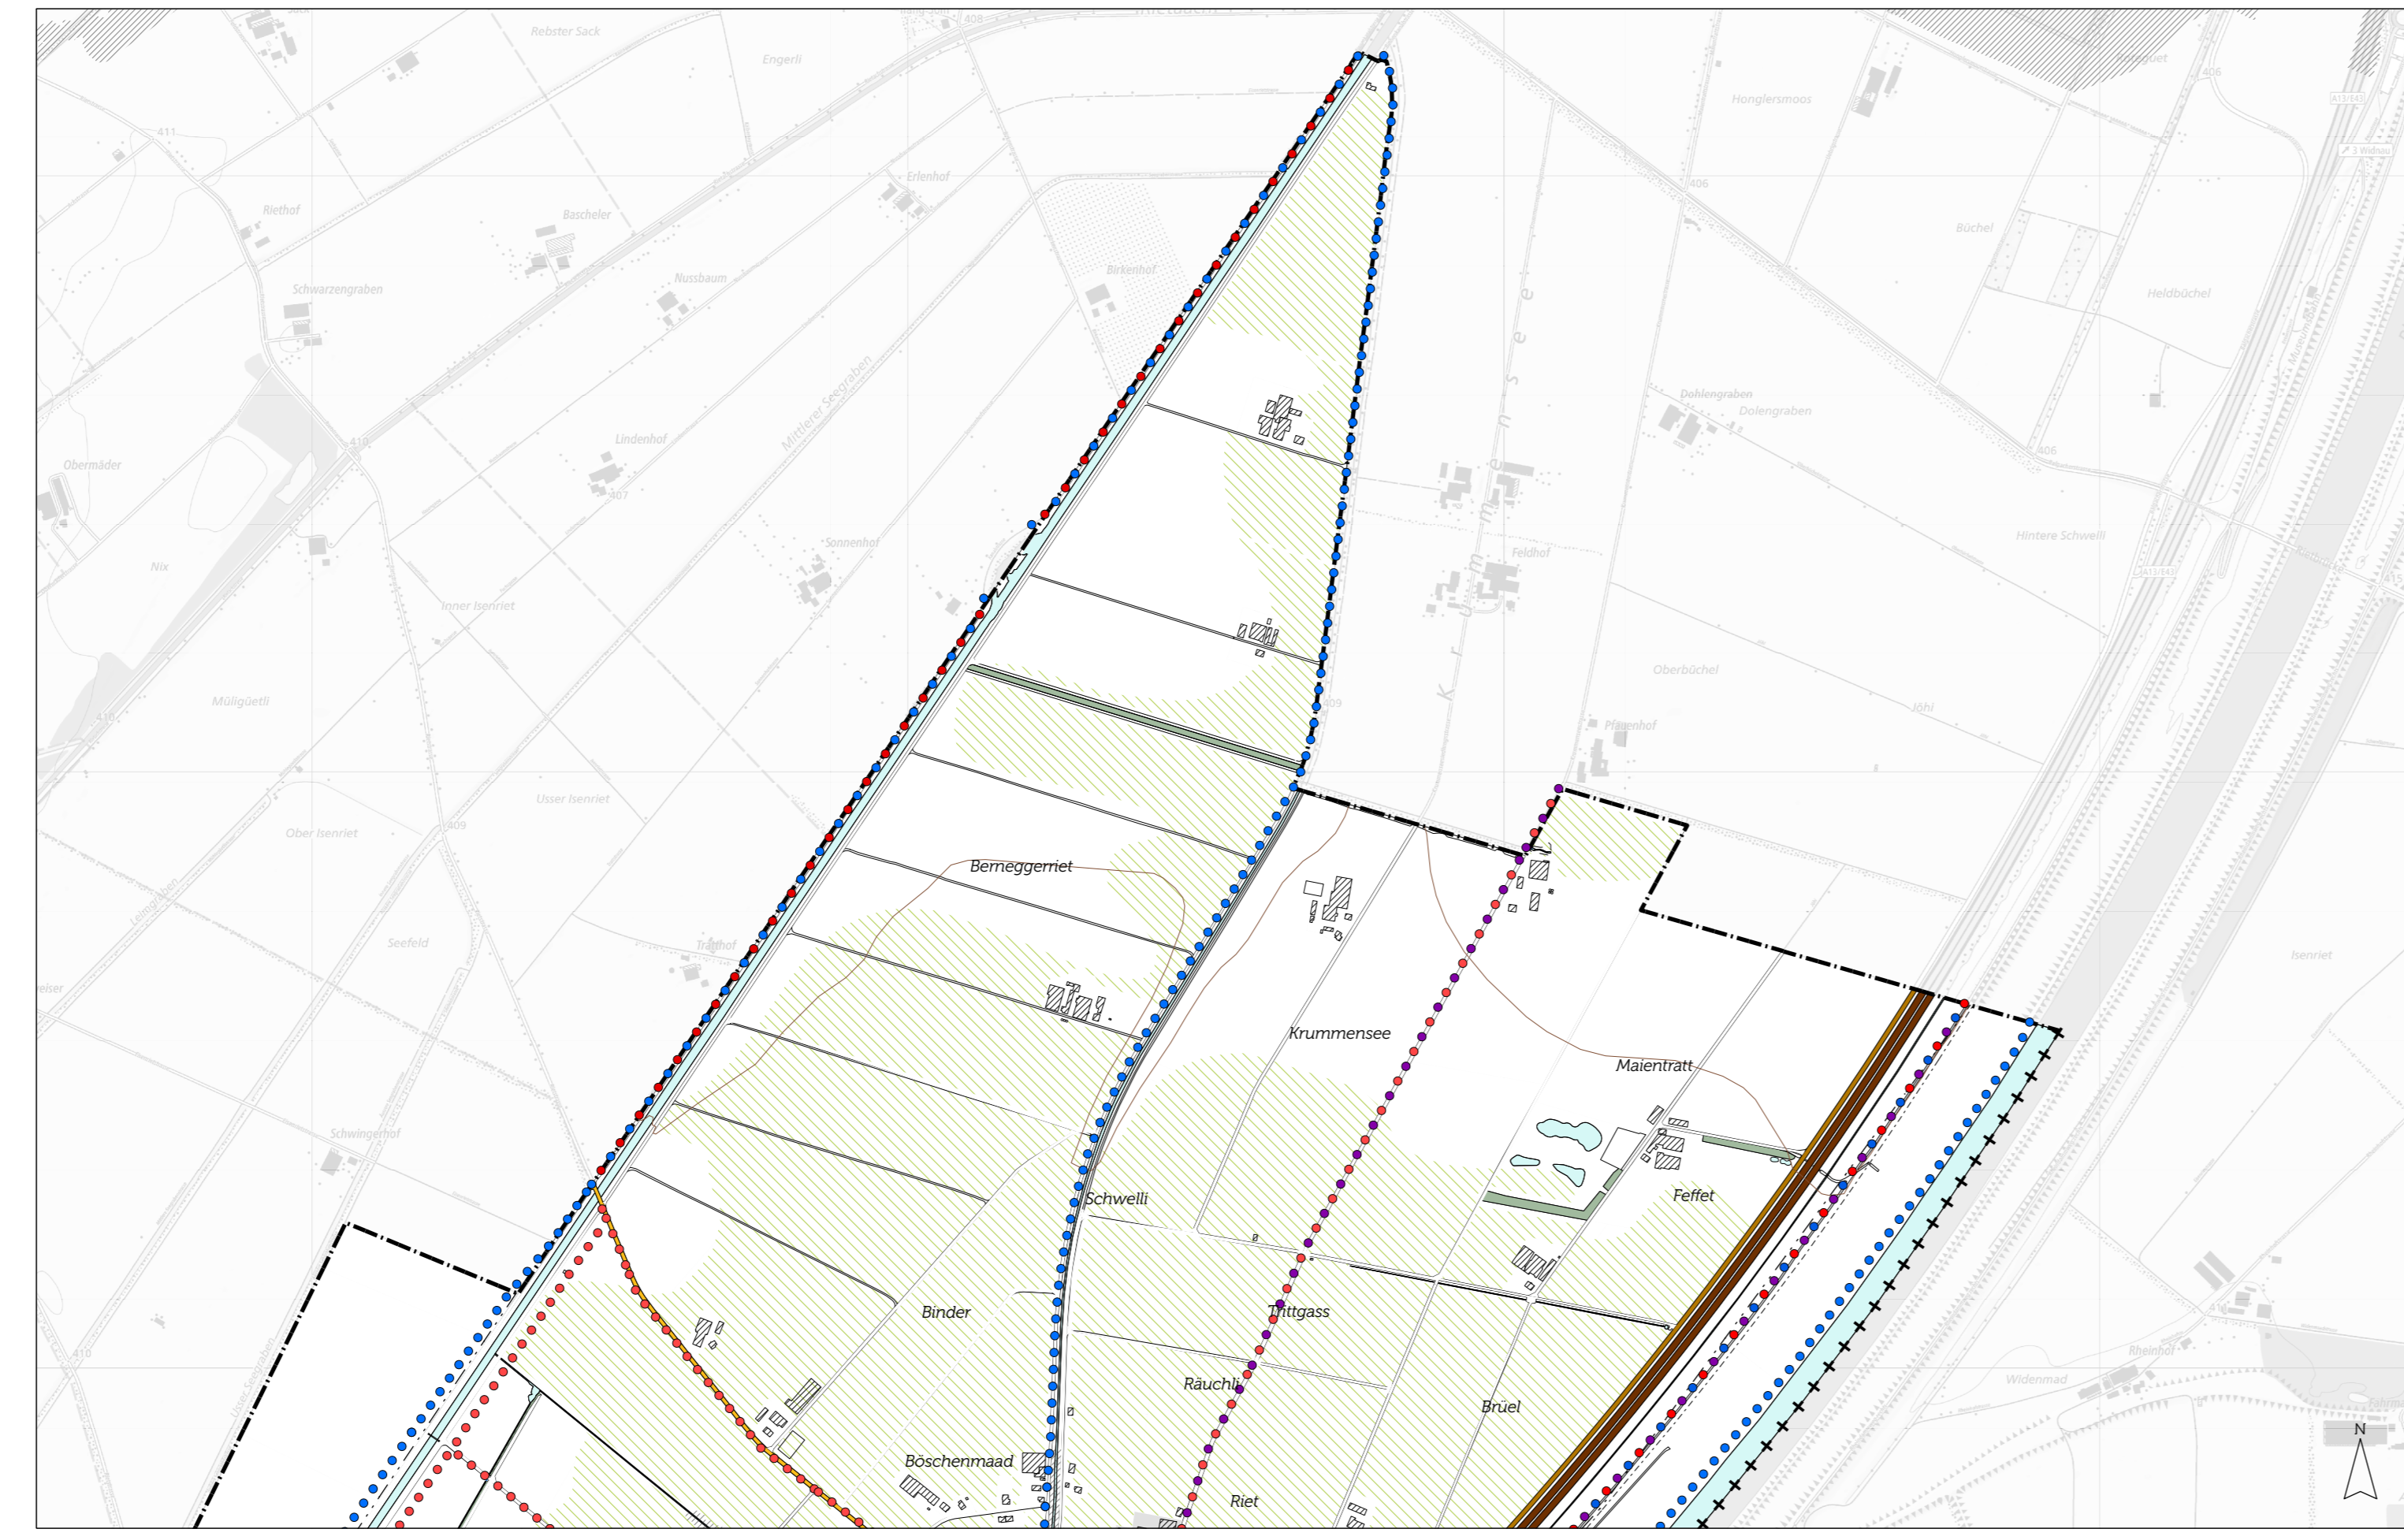

Verkehr

Fuss- und Veloverkehr	
	Wichtiger Fuss- und Wanderweg V 1.1
	Wichtiger Veloweg V 1.2
	Skatingroute V 1.3

Öffentlicher Verkehr	
	Einzugsradius Bushaltestelle (entspricht ÖV-Güteklasse D) V 2.1

Umwelt	
	Massnahme Naturgefahren U 0

Infrastruktur	
Erschliessung	
	Hochleistungsstrasse I 11.1
	Hauptverkehrsstrasse I 11.2
	Regionalverbindungsstrasse I 11.3
	Lokalverbindungsstrasse I 11.5
	Sammelstrasse I 11.4
	Erschliessungsstrasse I 11.5
	Gebiet ohne öffentliche Erschliessung I 1.2

Schiene	
	Anschlussgleis I 2.1

Ver- und Entsorgung	
	Abbau- und Deponiegebiet I 3.1

Hinweise	
	Venweis Richtplanteil
	Baugebiet
	Naturgefahren
	Fruchtfolgefläche
	Wald
	Gewässer, offen eingedölt
	Grundwasserschutzzone S1 S2 S3
	Grundwasserschutzareal
	Höhenlinien (Aquidistanz 5.00 m)
	Hochspannungsfreileitung
	Gemeindegrenze
	Kantonsgrenze
	Landesgrenze

