

Gemeinde Oberriet

Rehag

Abbau und Deponie Typ B nach VVEA

Bauprojekt

Baubewilligungsverfahren nach Art. 35ff PBG

Querprofile - Bestand

Querprofile 1:500, Schnitte 1:200









Mitwirkung

Bauherr:

ROBERT KÖNIG AG
 RECYCLING UND INERTSTOFFDEPONIE • KRIESSERN
 Robert König AG
 Kriesserdorfbühlstrasse 21
 CH-8451 Kriessern
 T. 079 300 19 61
 peter.dietz@detische.ch

BPU Kasper Mattenstrasse 16 3122 Kriessern T. 079 434 14 30 kasper.jeinz@outlook.com	Impergeologie AG Urnwegstrasse 19 8600 Heiligenschwyz T. 081 723 59 13 info@impergeologie.ch	Büro Widmer AG Bahnhofplatz 76 8500 Frauenfeld T. 052 722 16 84 mail@buero-widmer.ch	Wälli AG Ingenieure Ackerstrasse 23 8420 Heertrugg T. 058 100 90 02 heertrugg@weelli.ch

Beilage 8
Projekt Nr.: 3102-1276 Format: 60 x 126 cm Geschw.: 0 m/ter Ereilt: 30.04.2024
Kontrolliert: v. detische Geändert: -

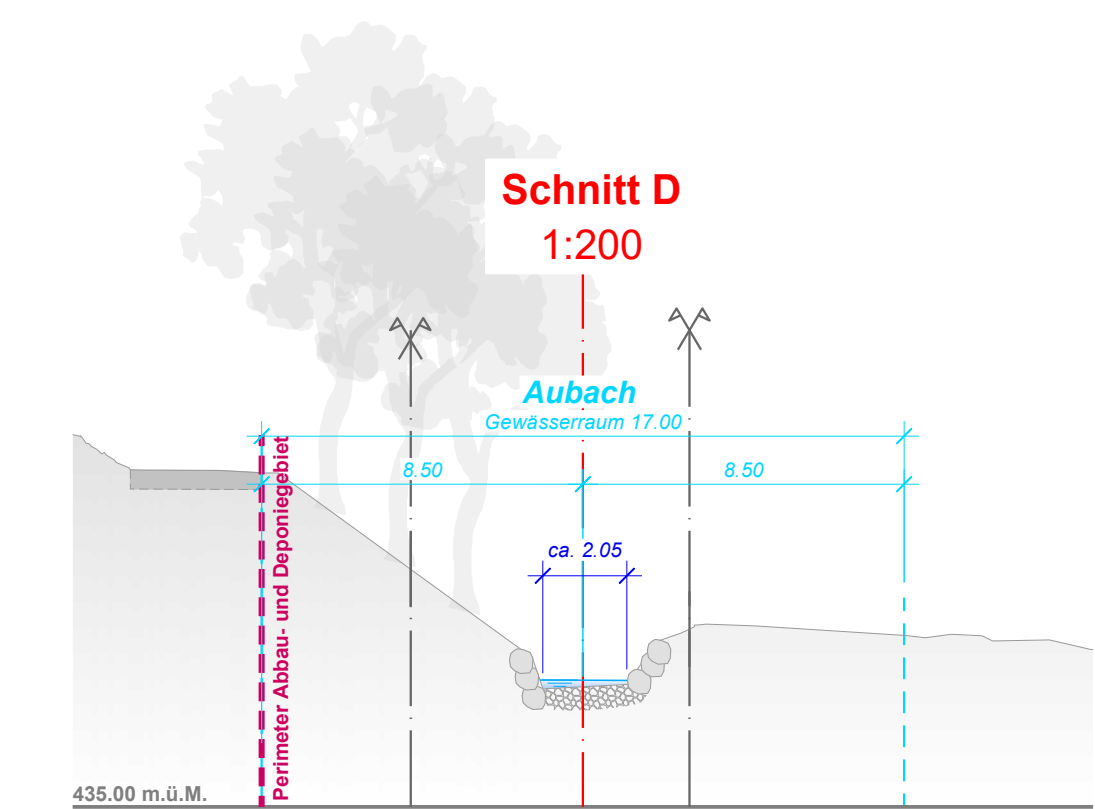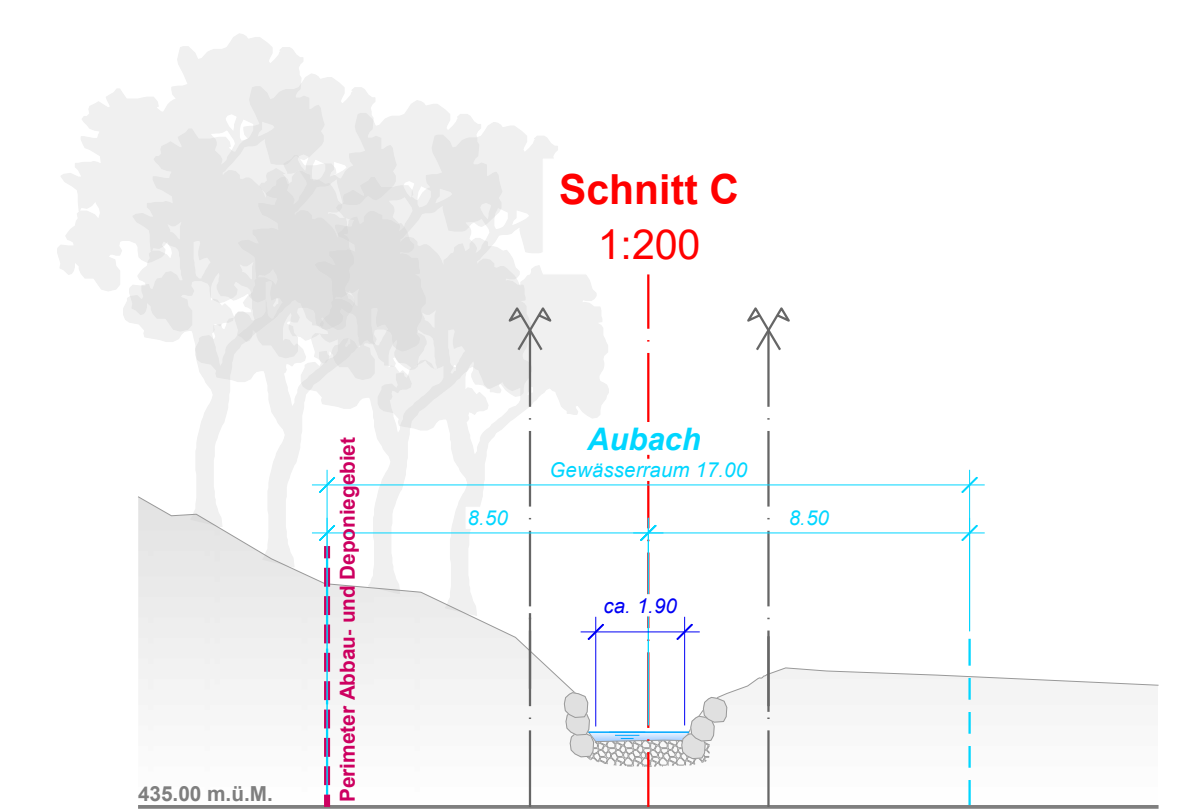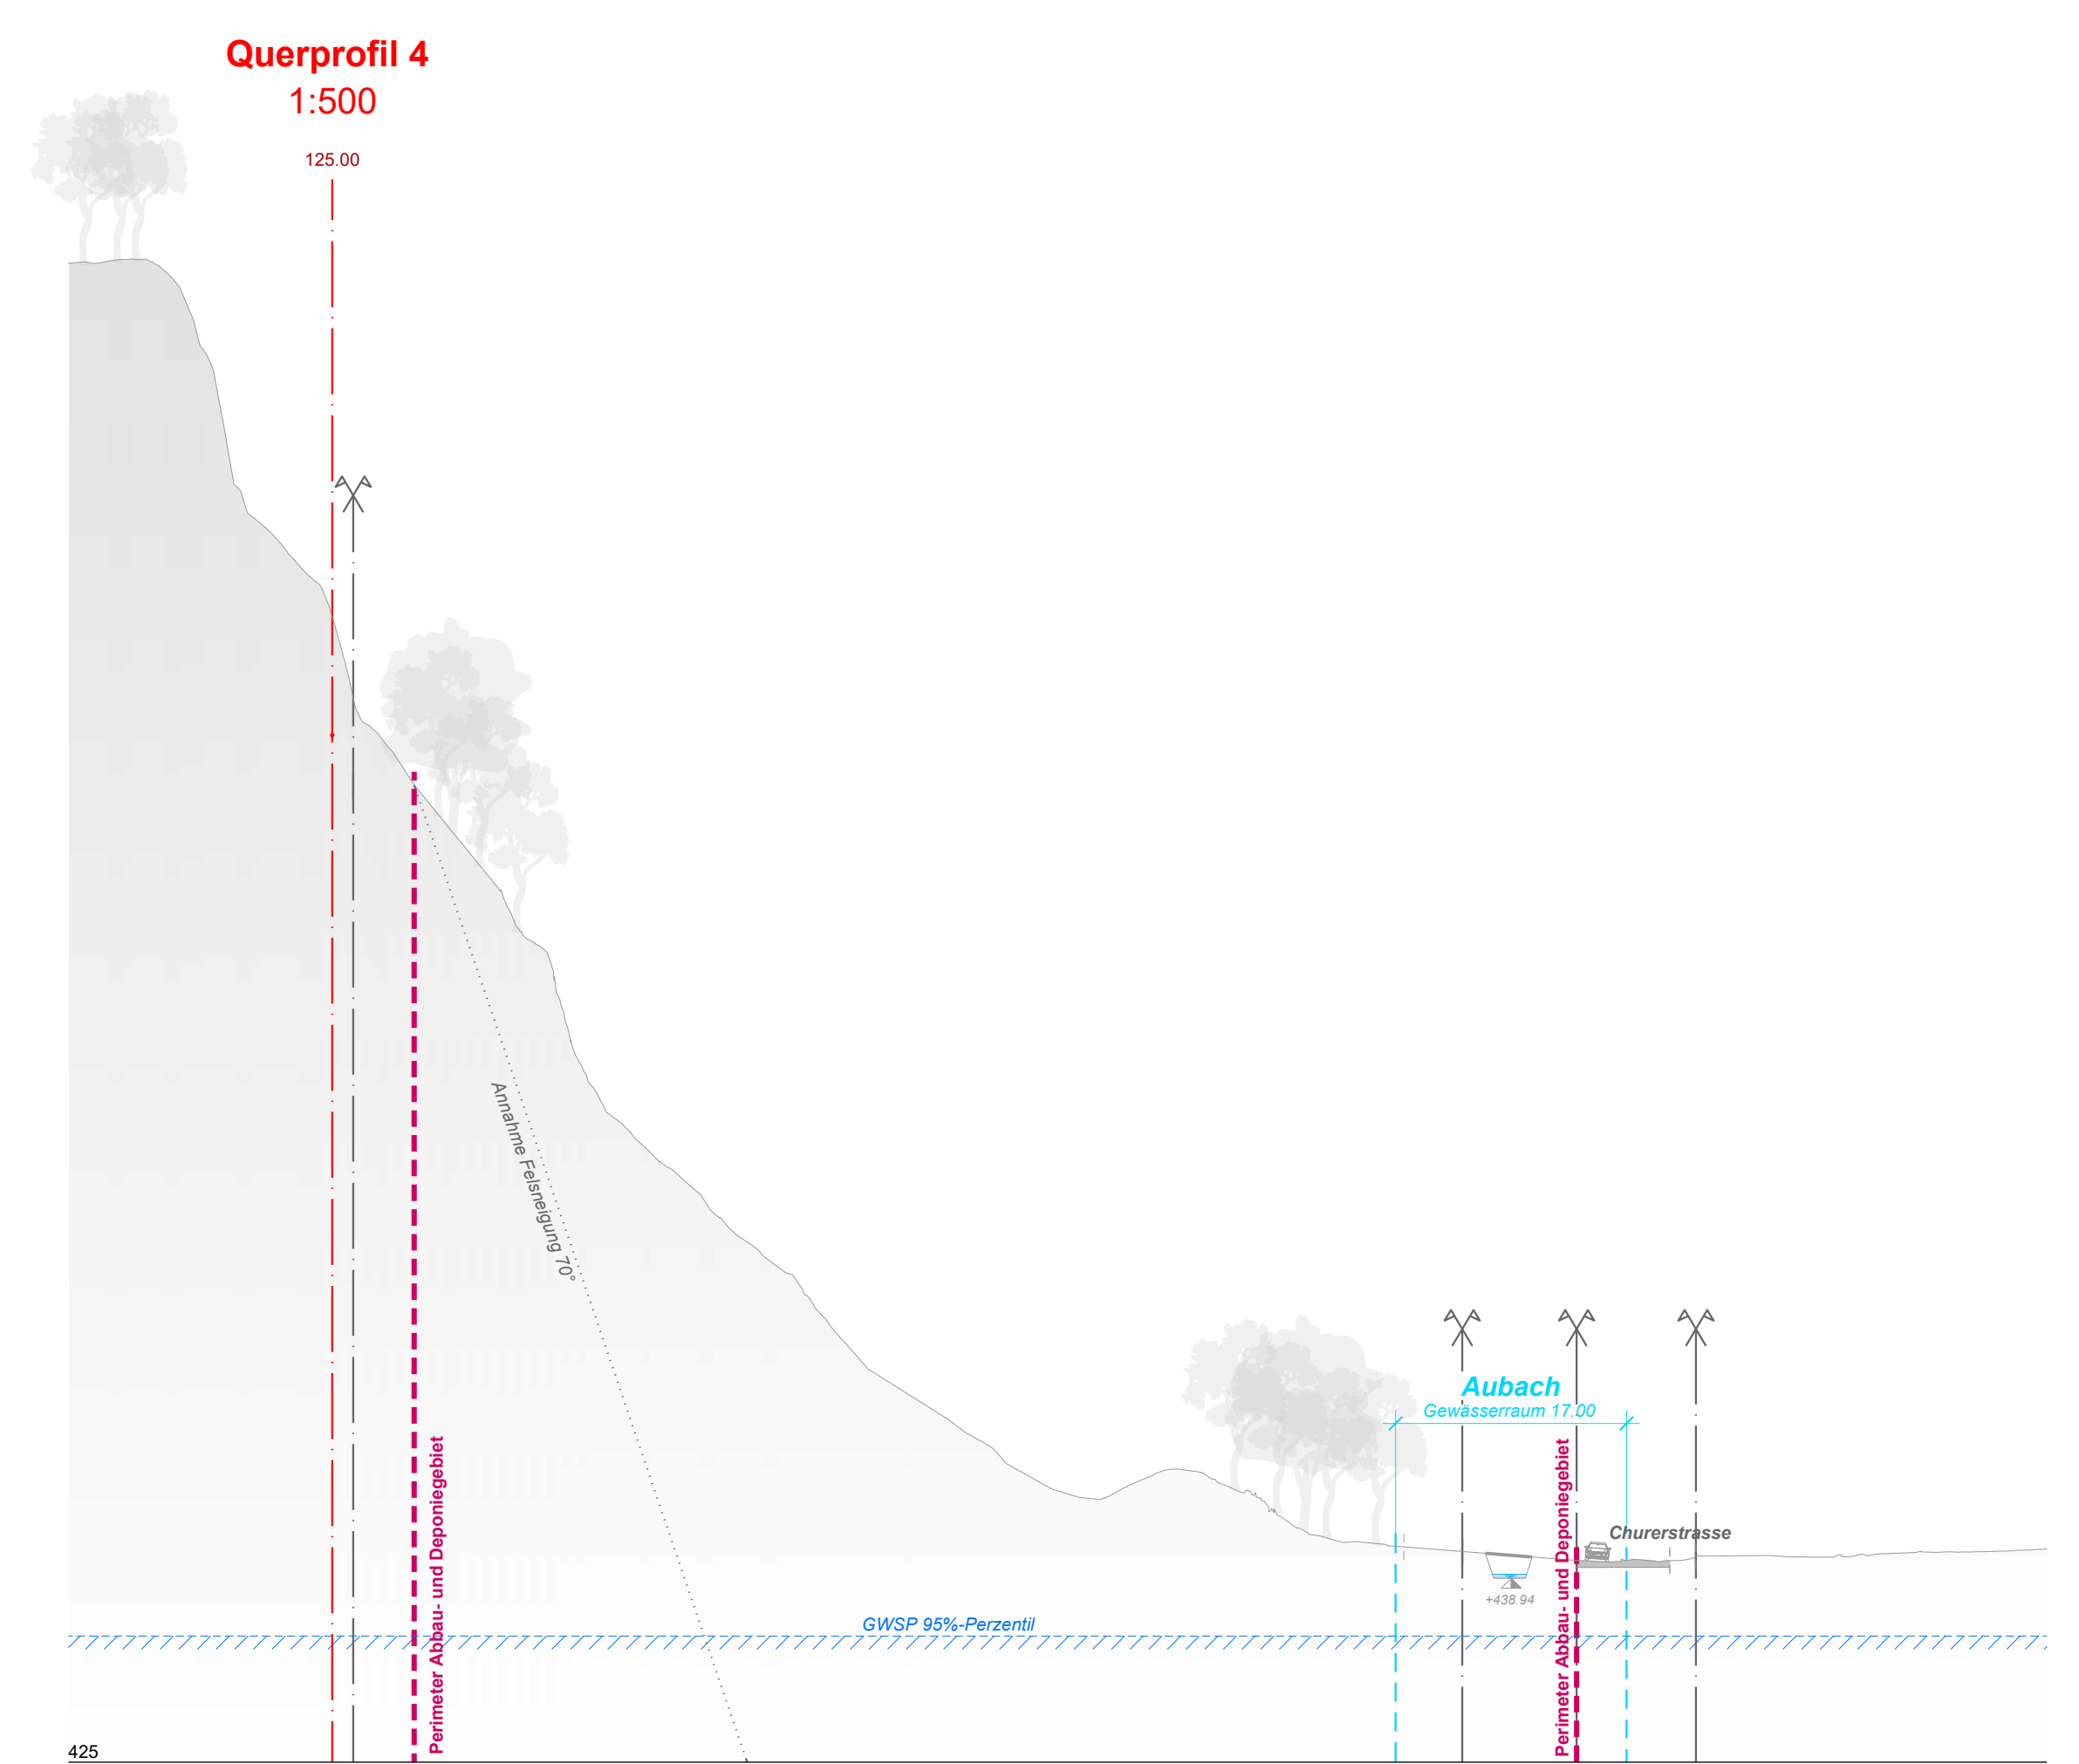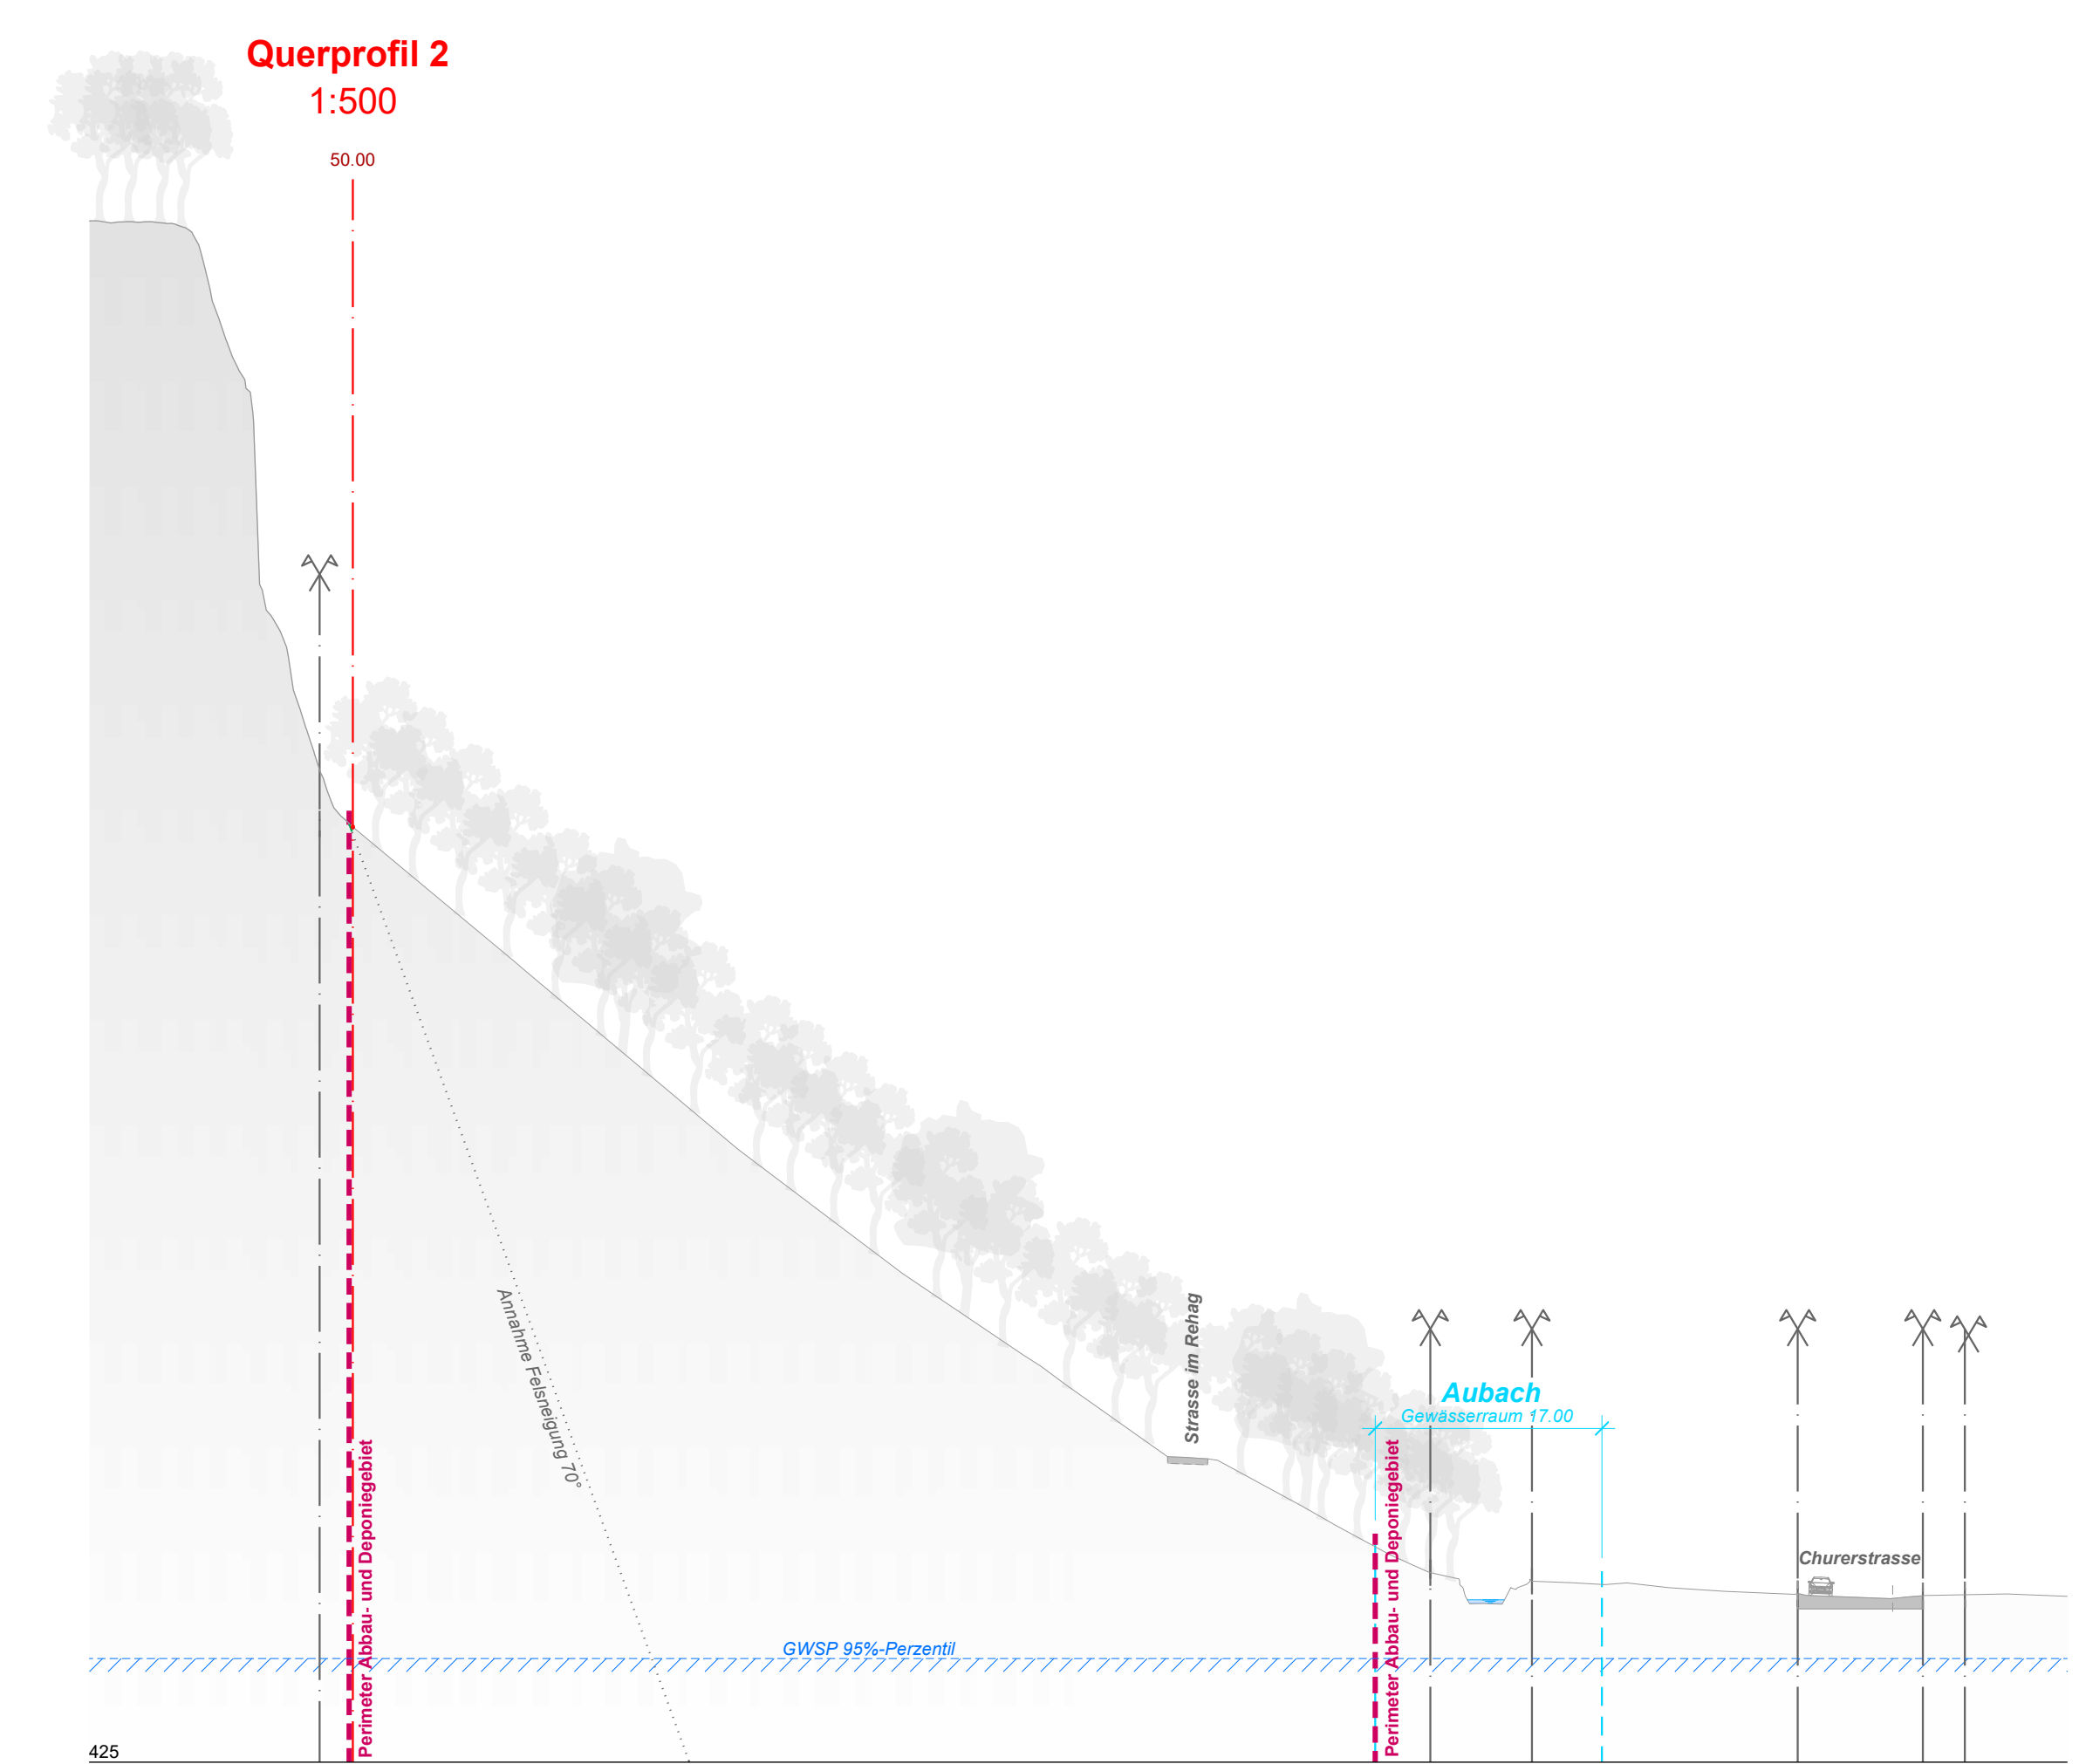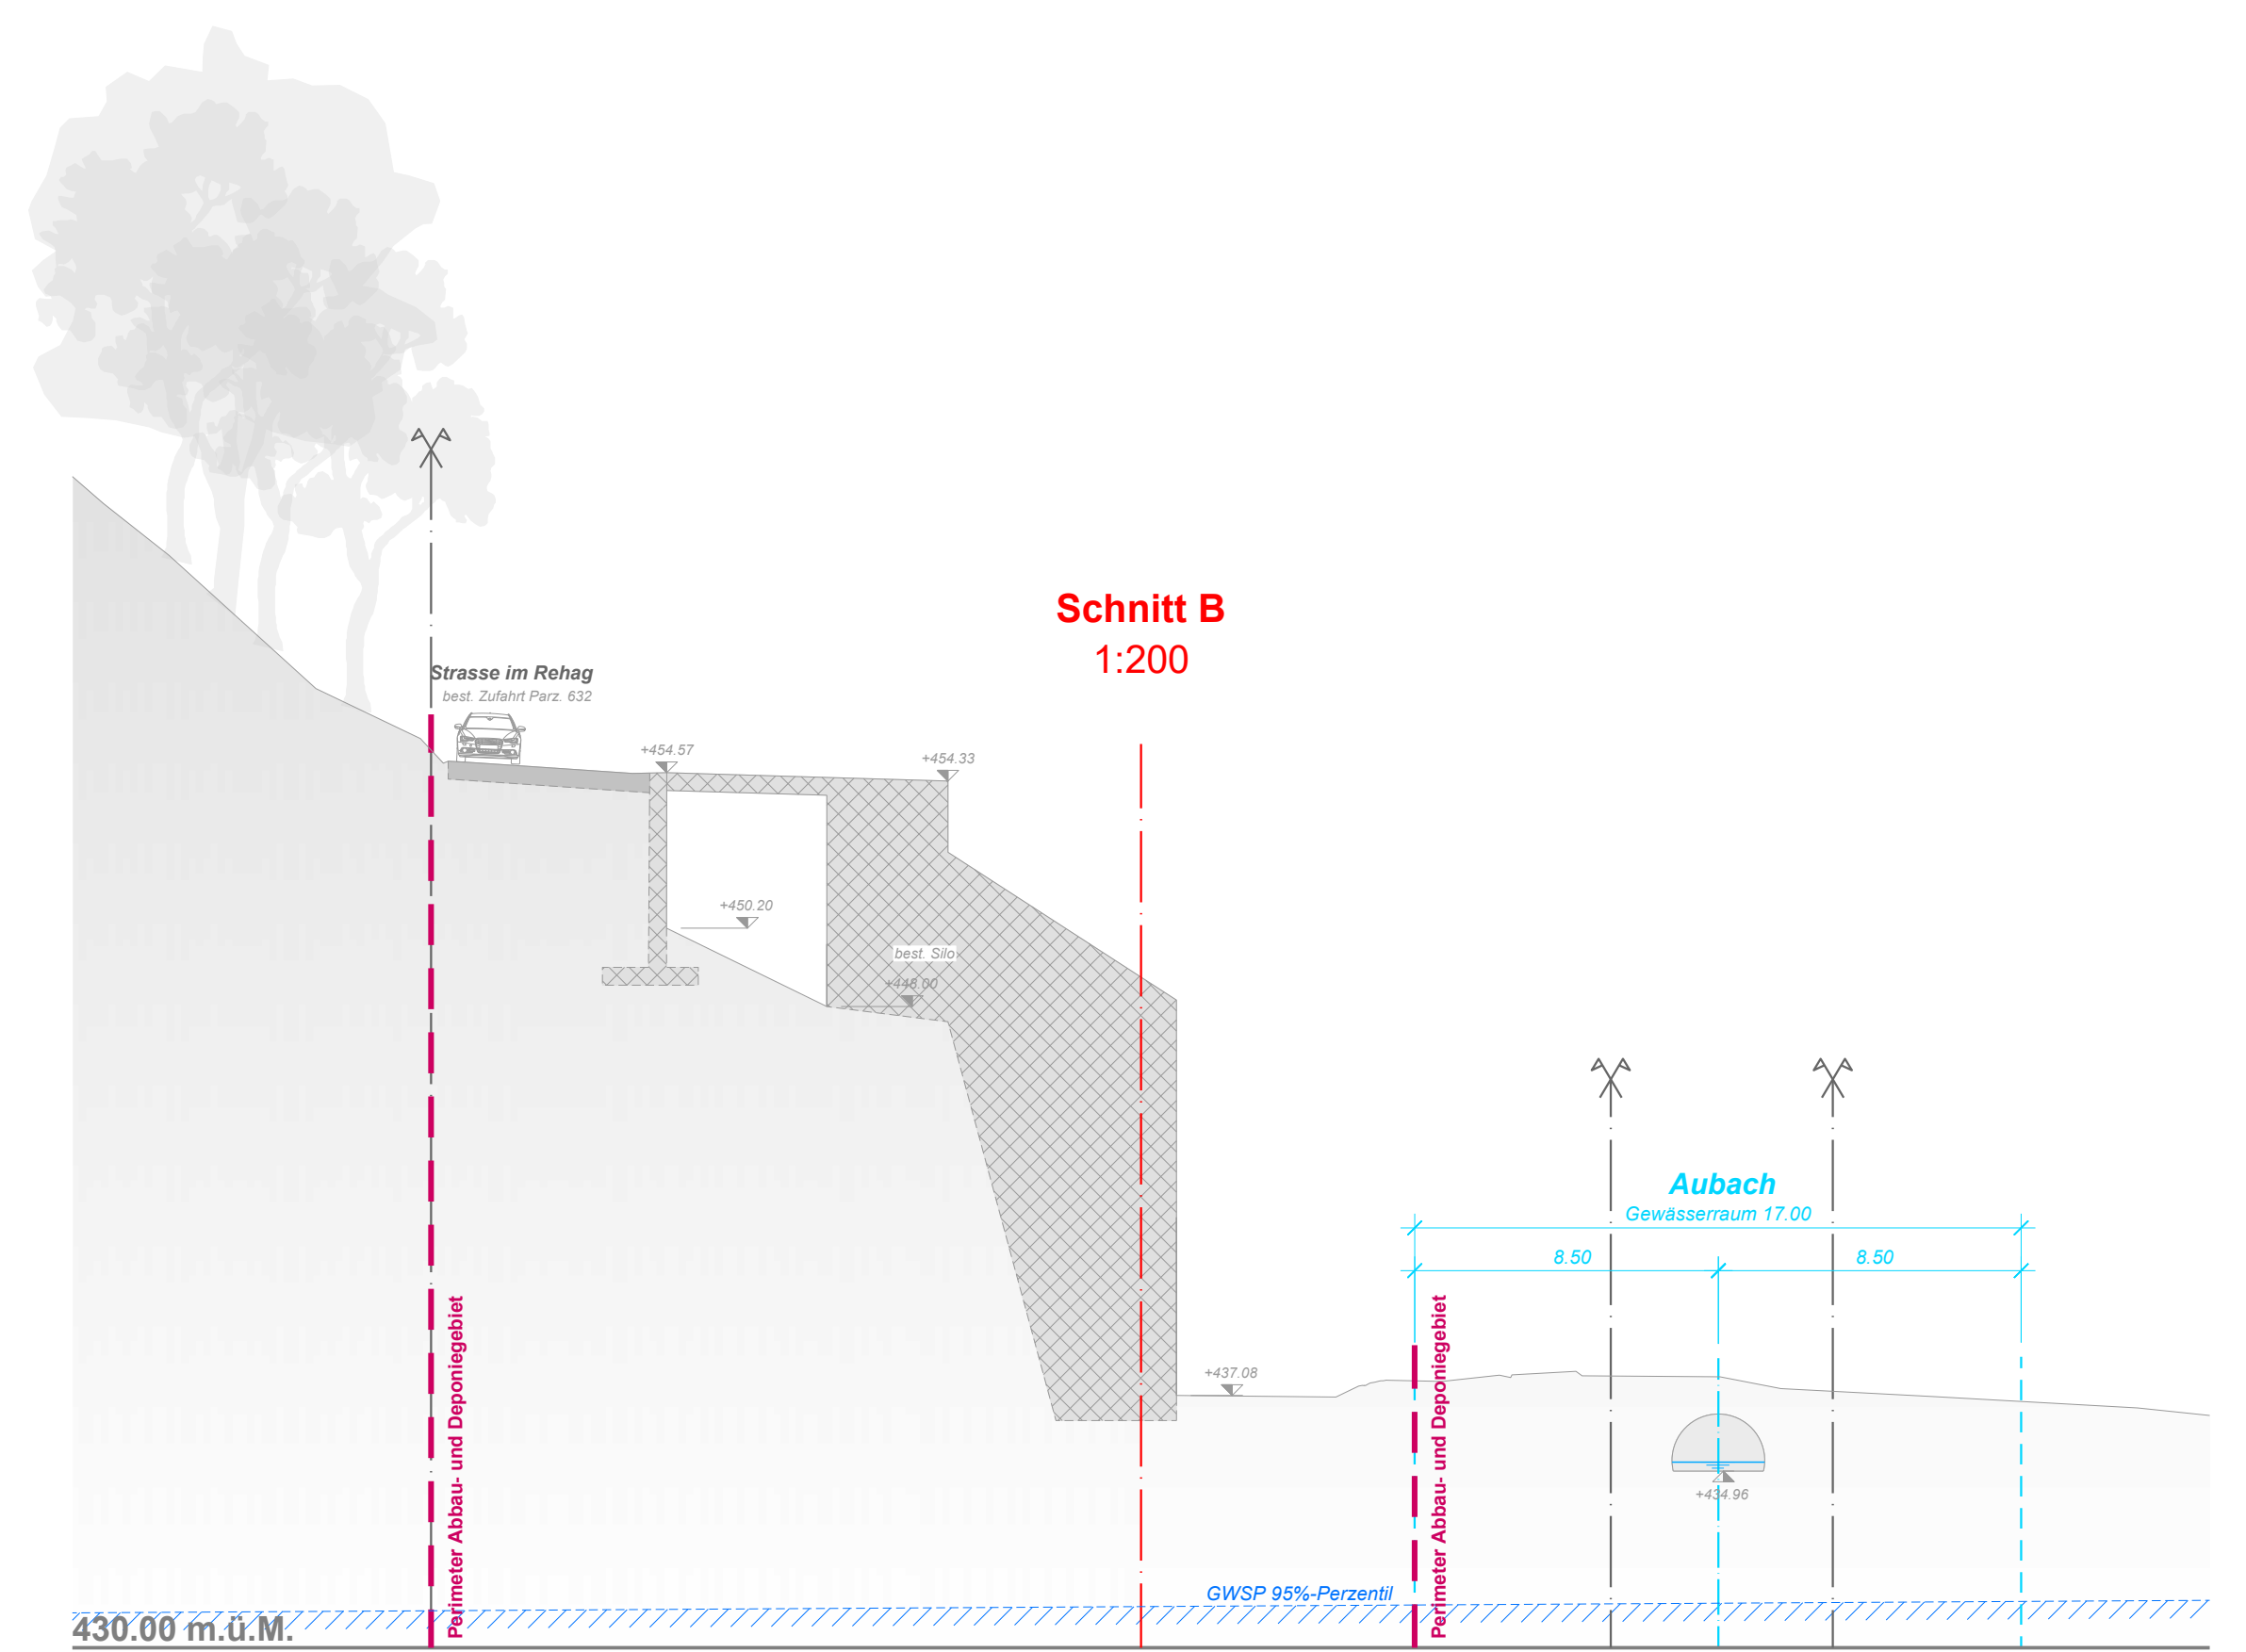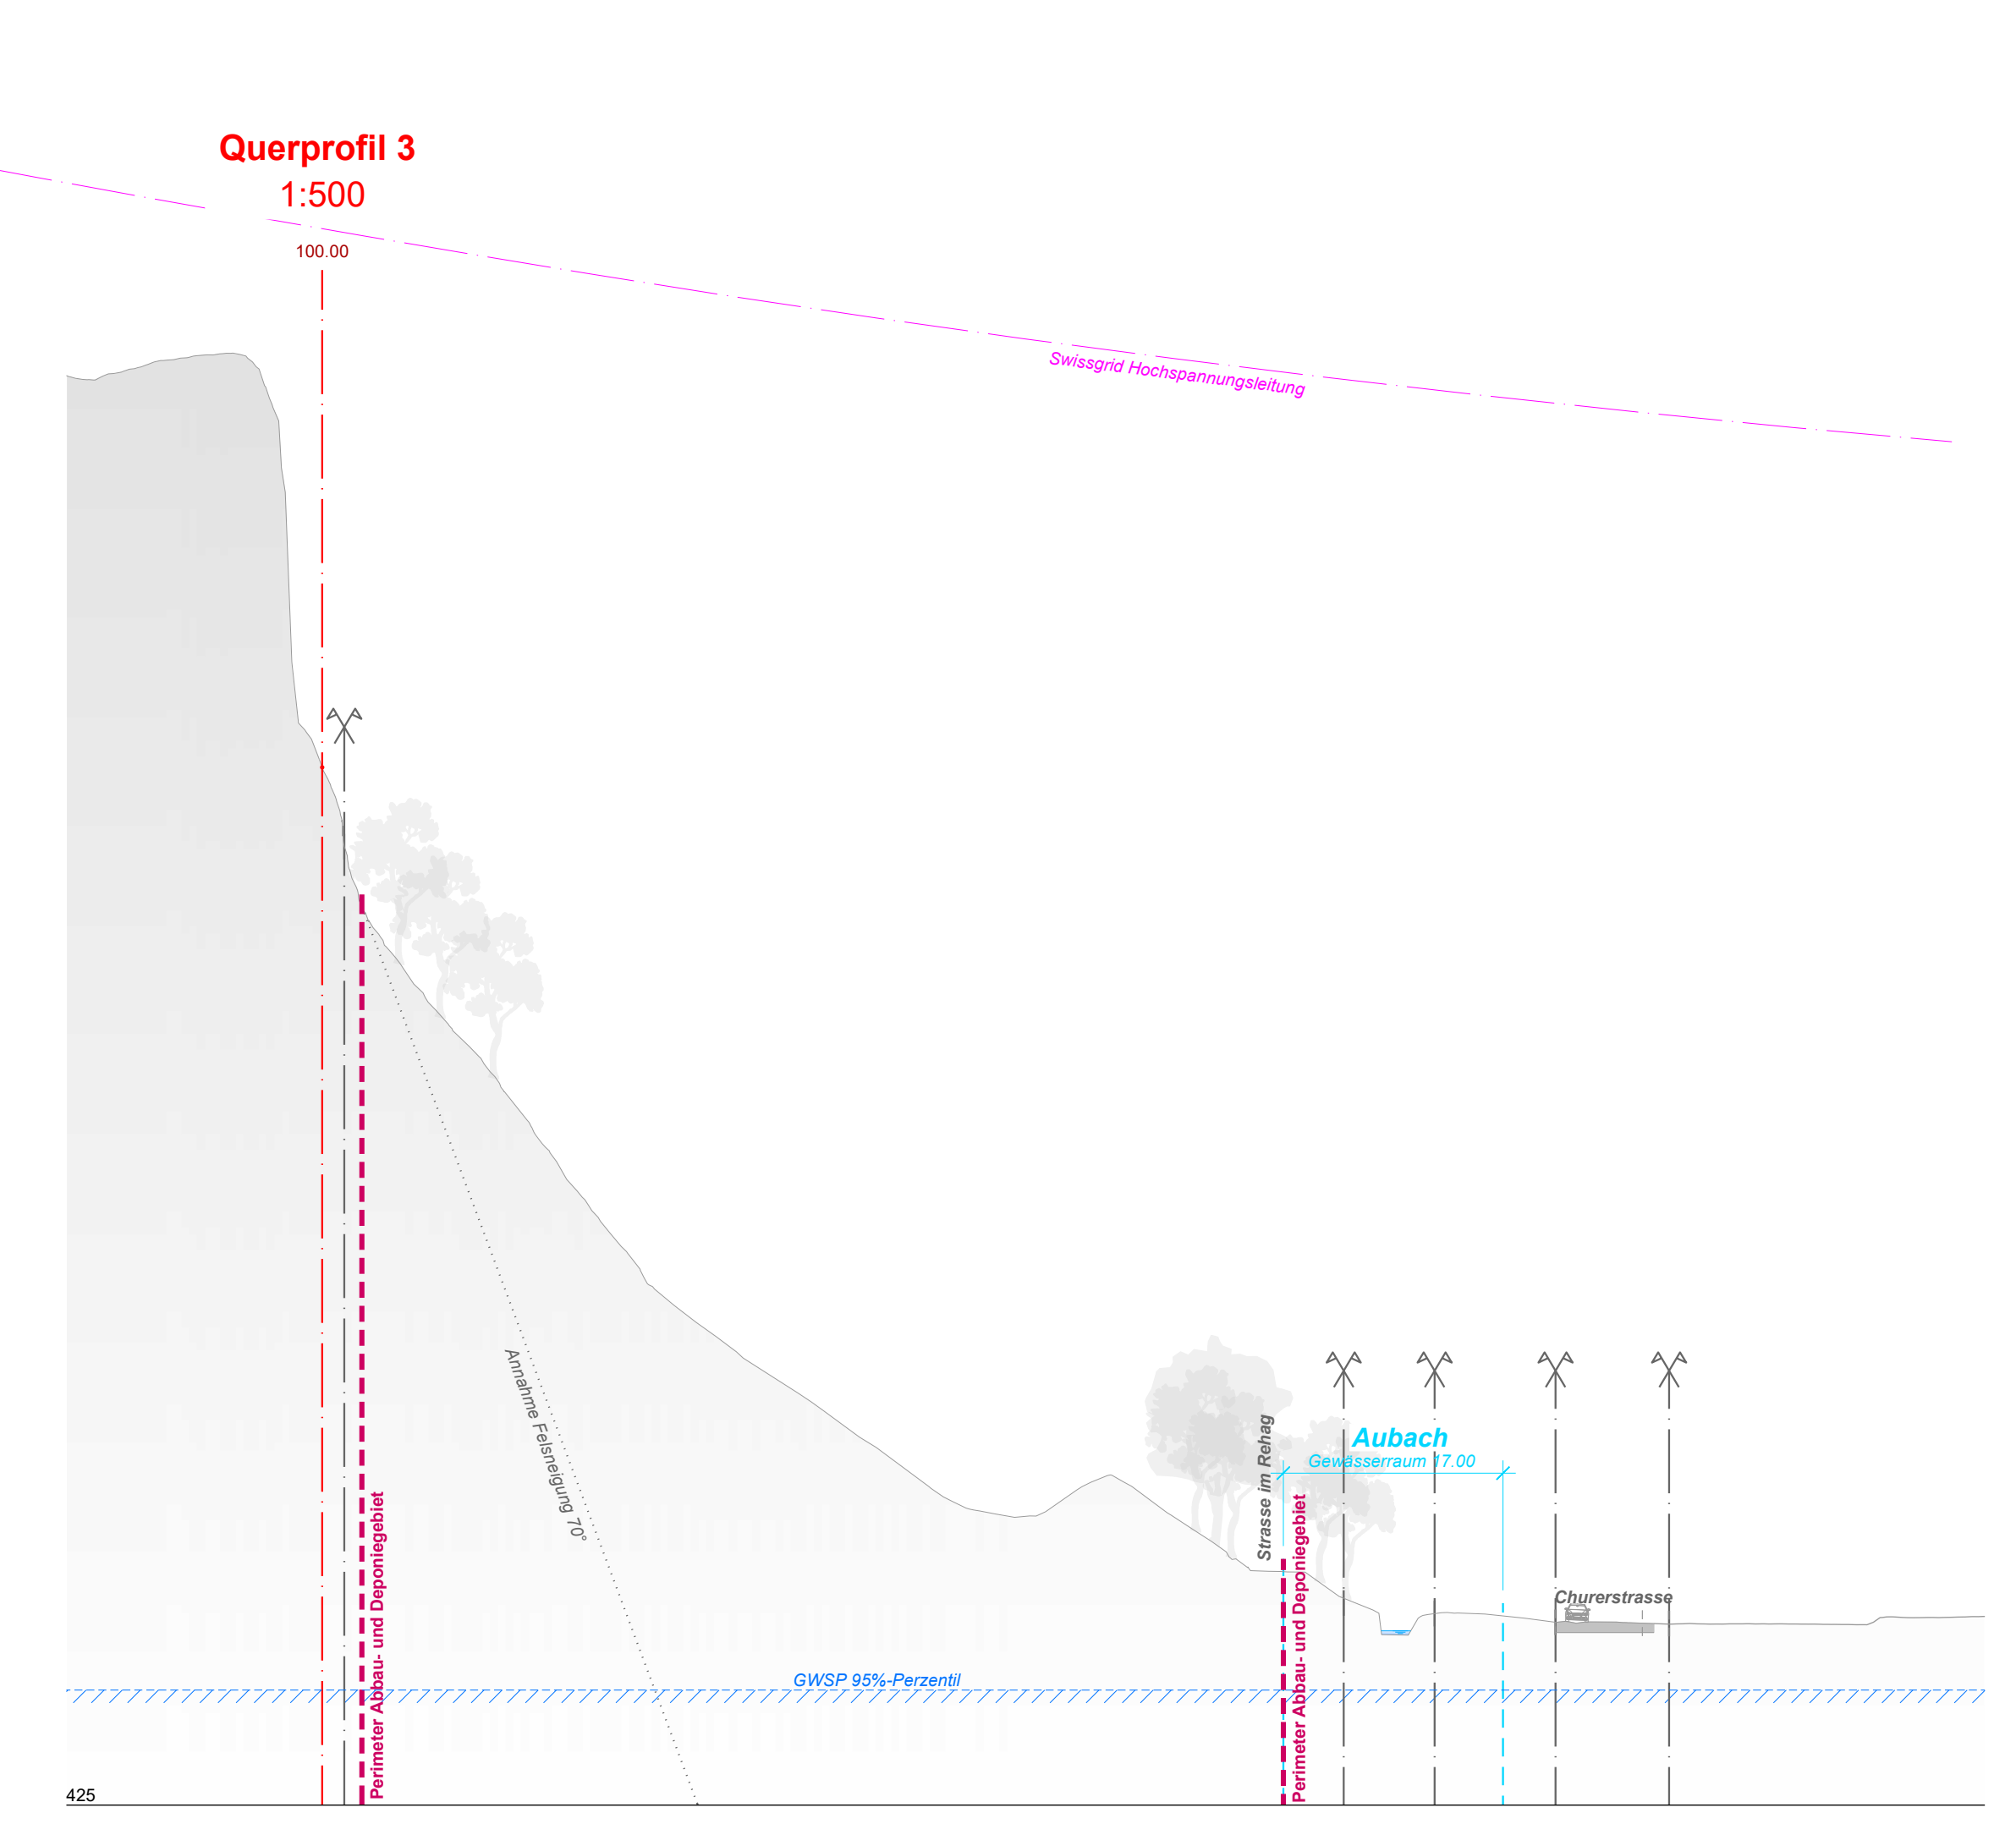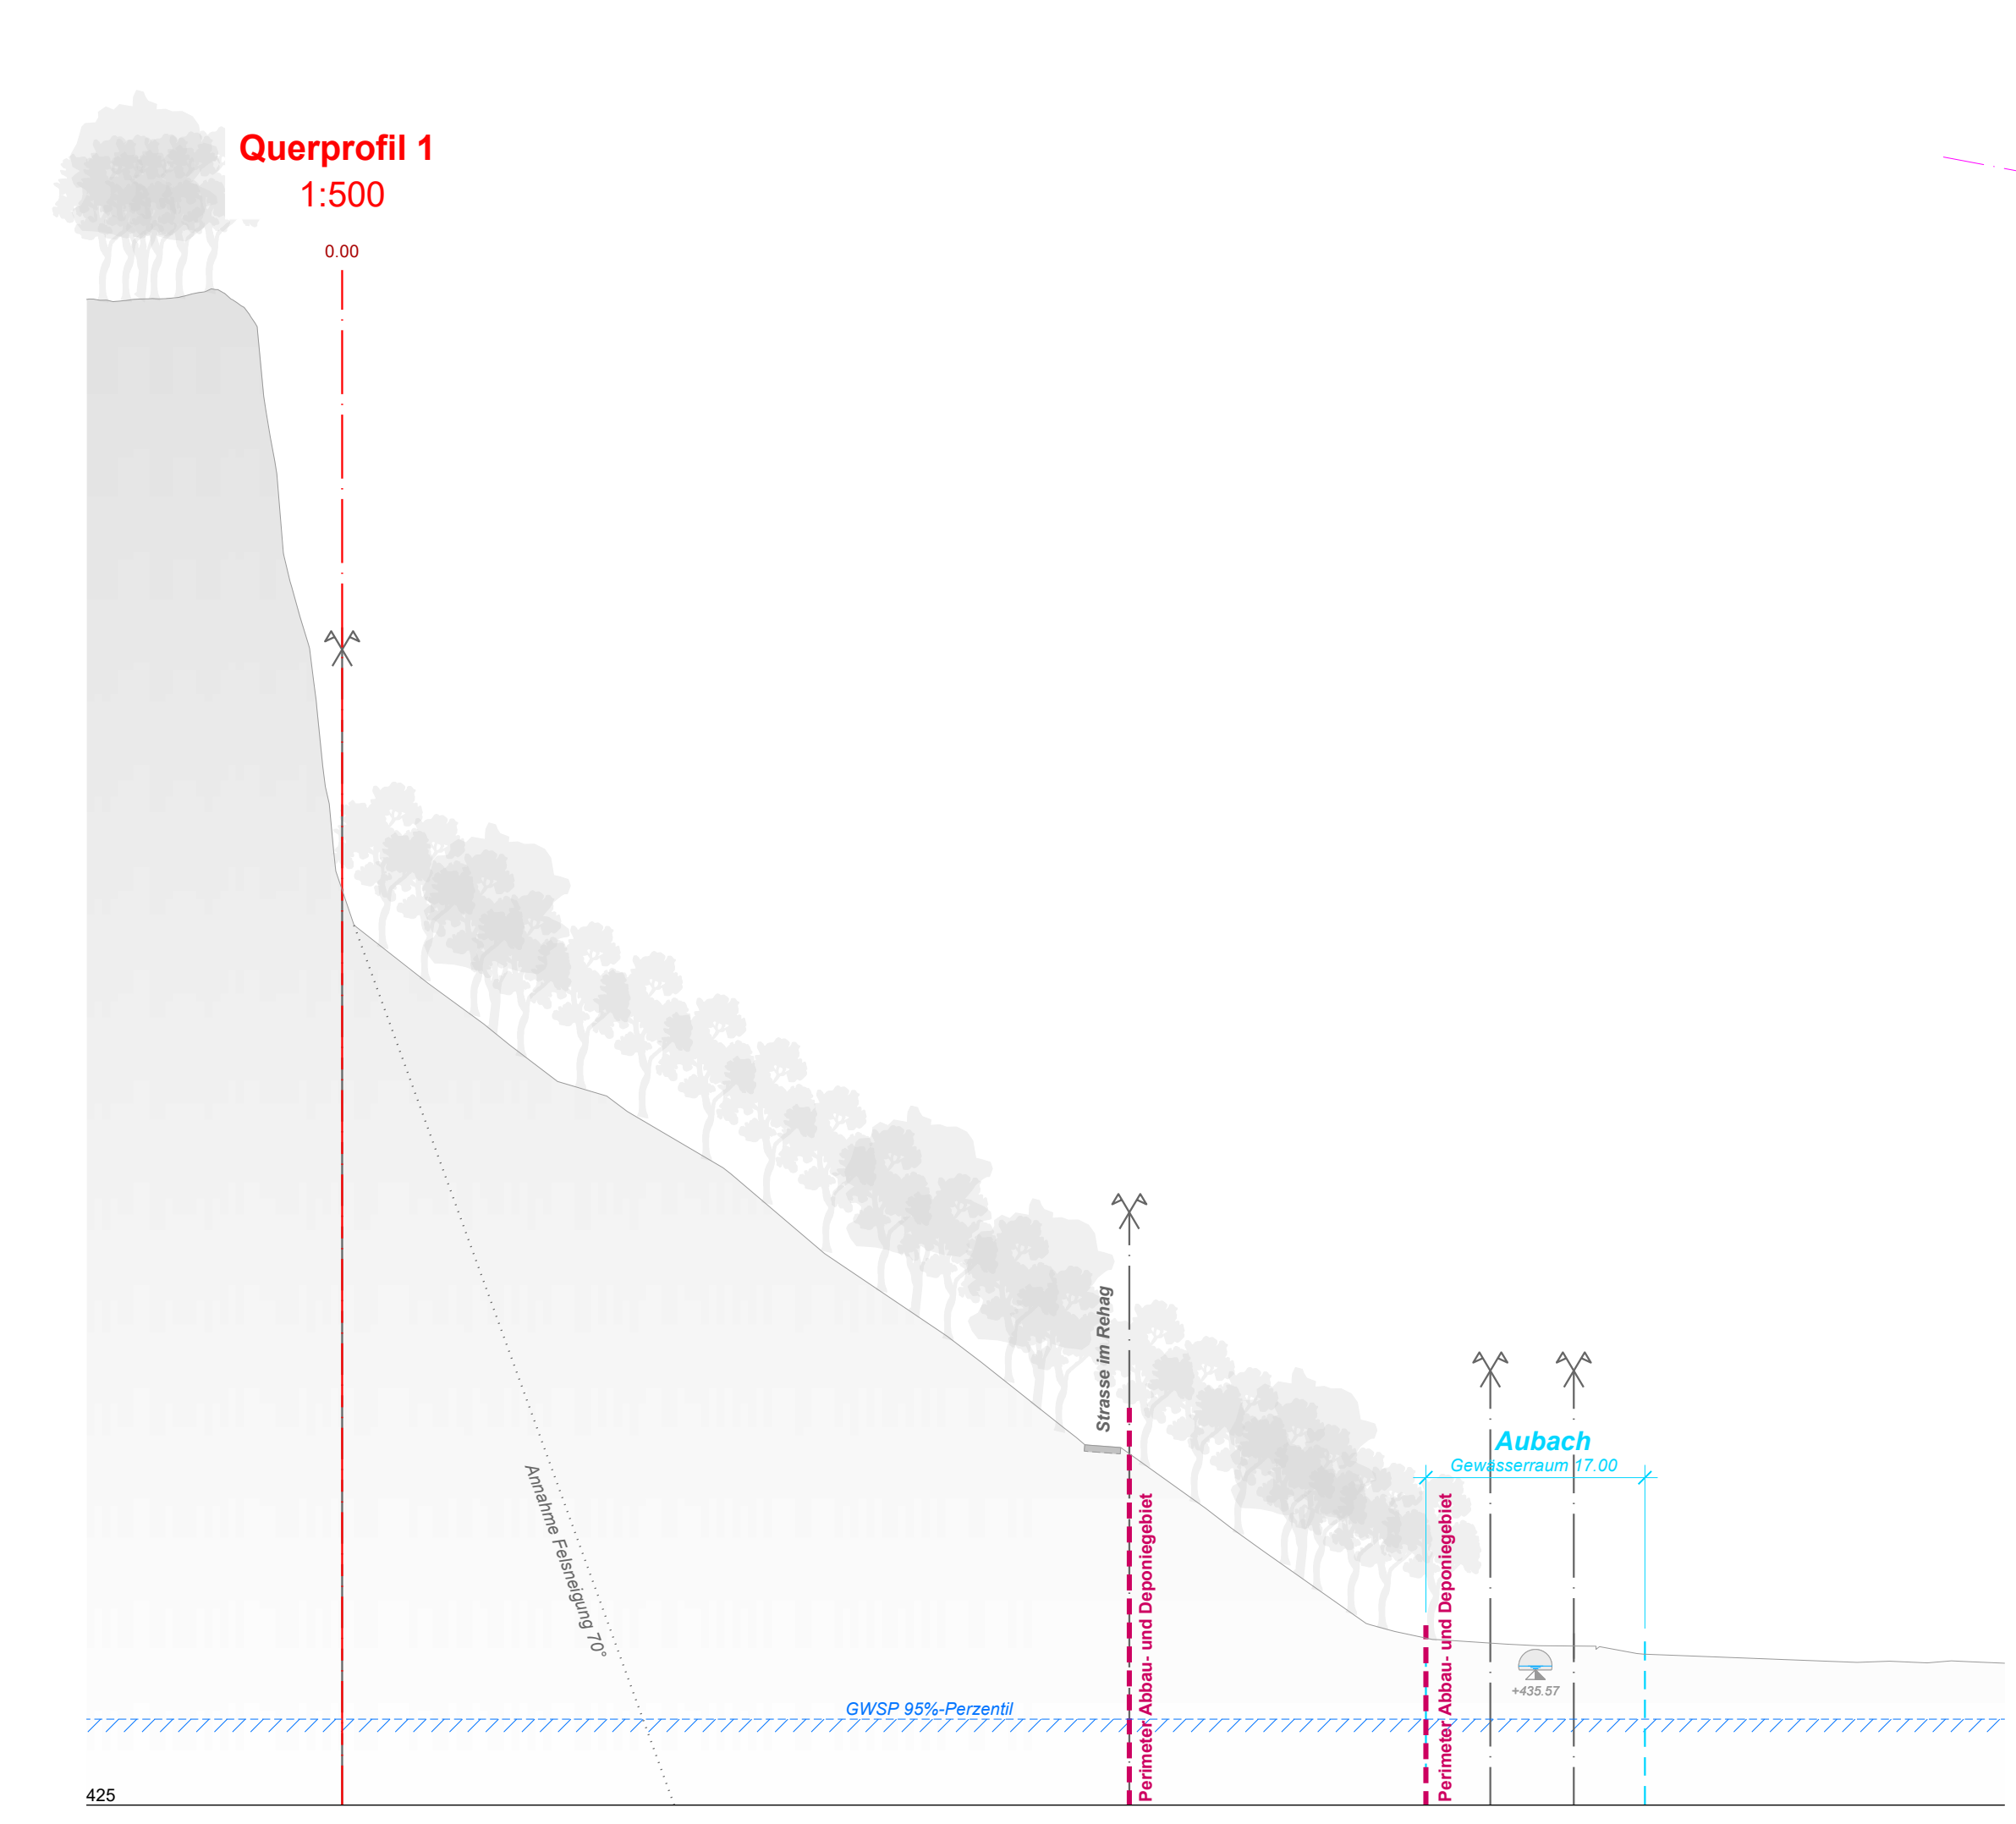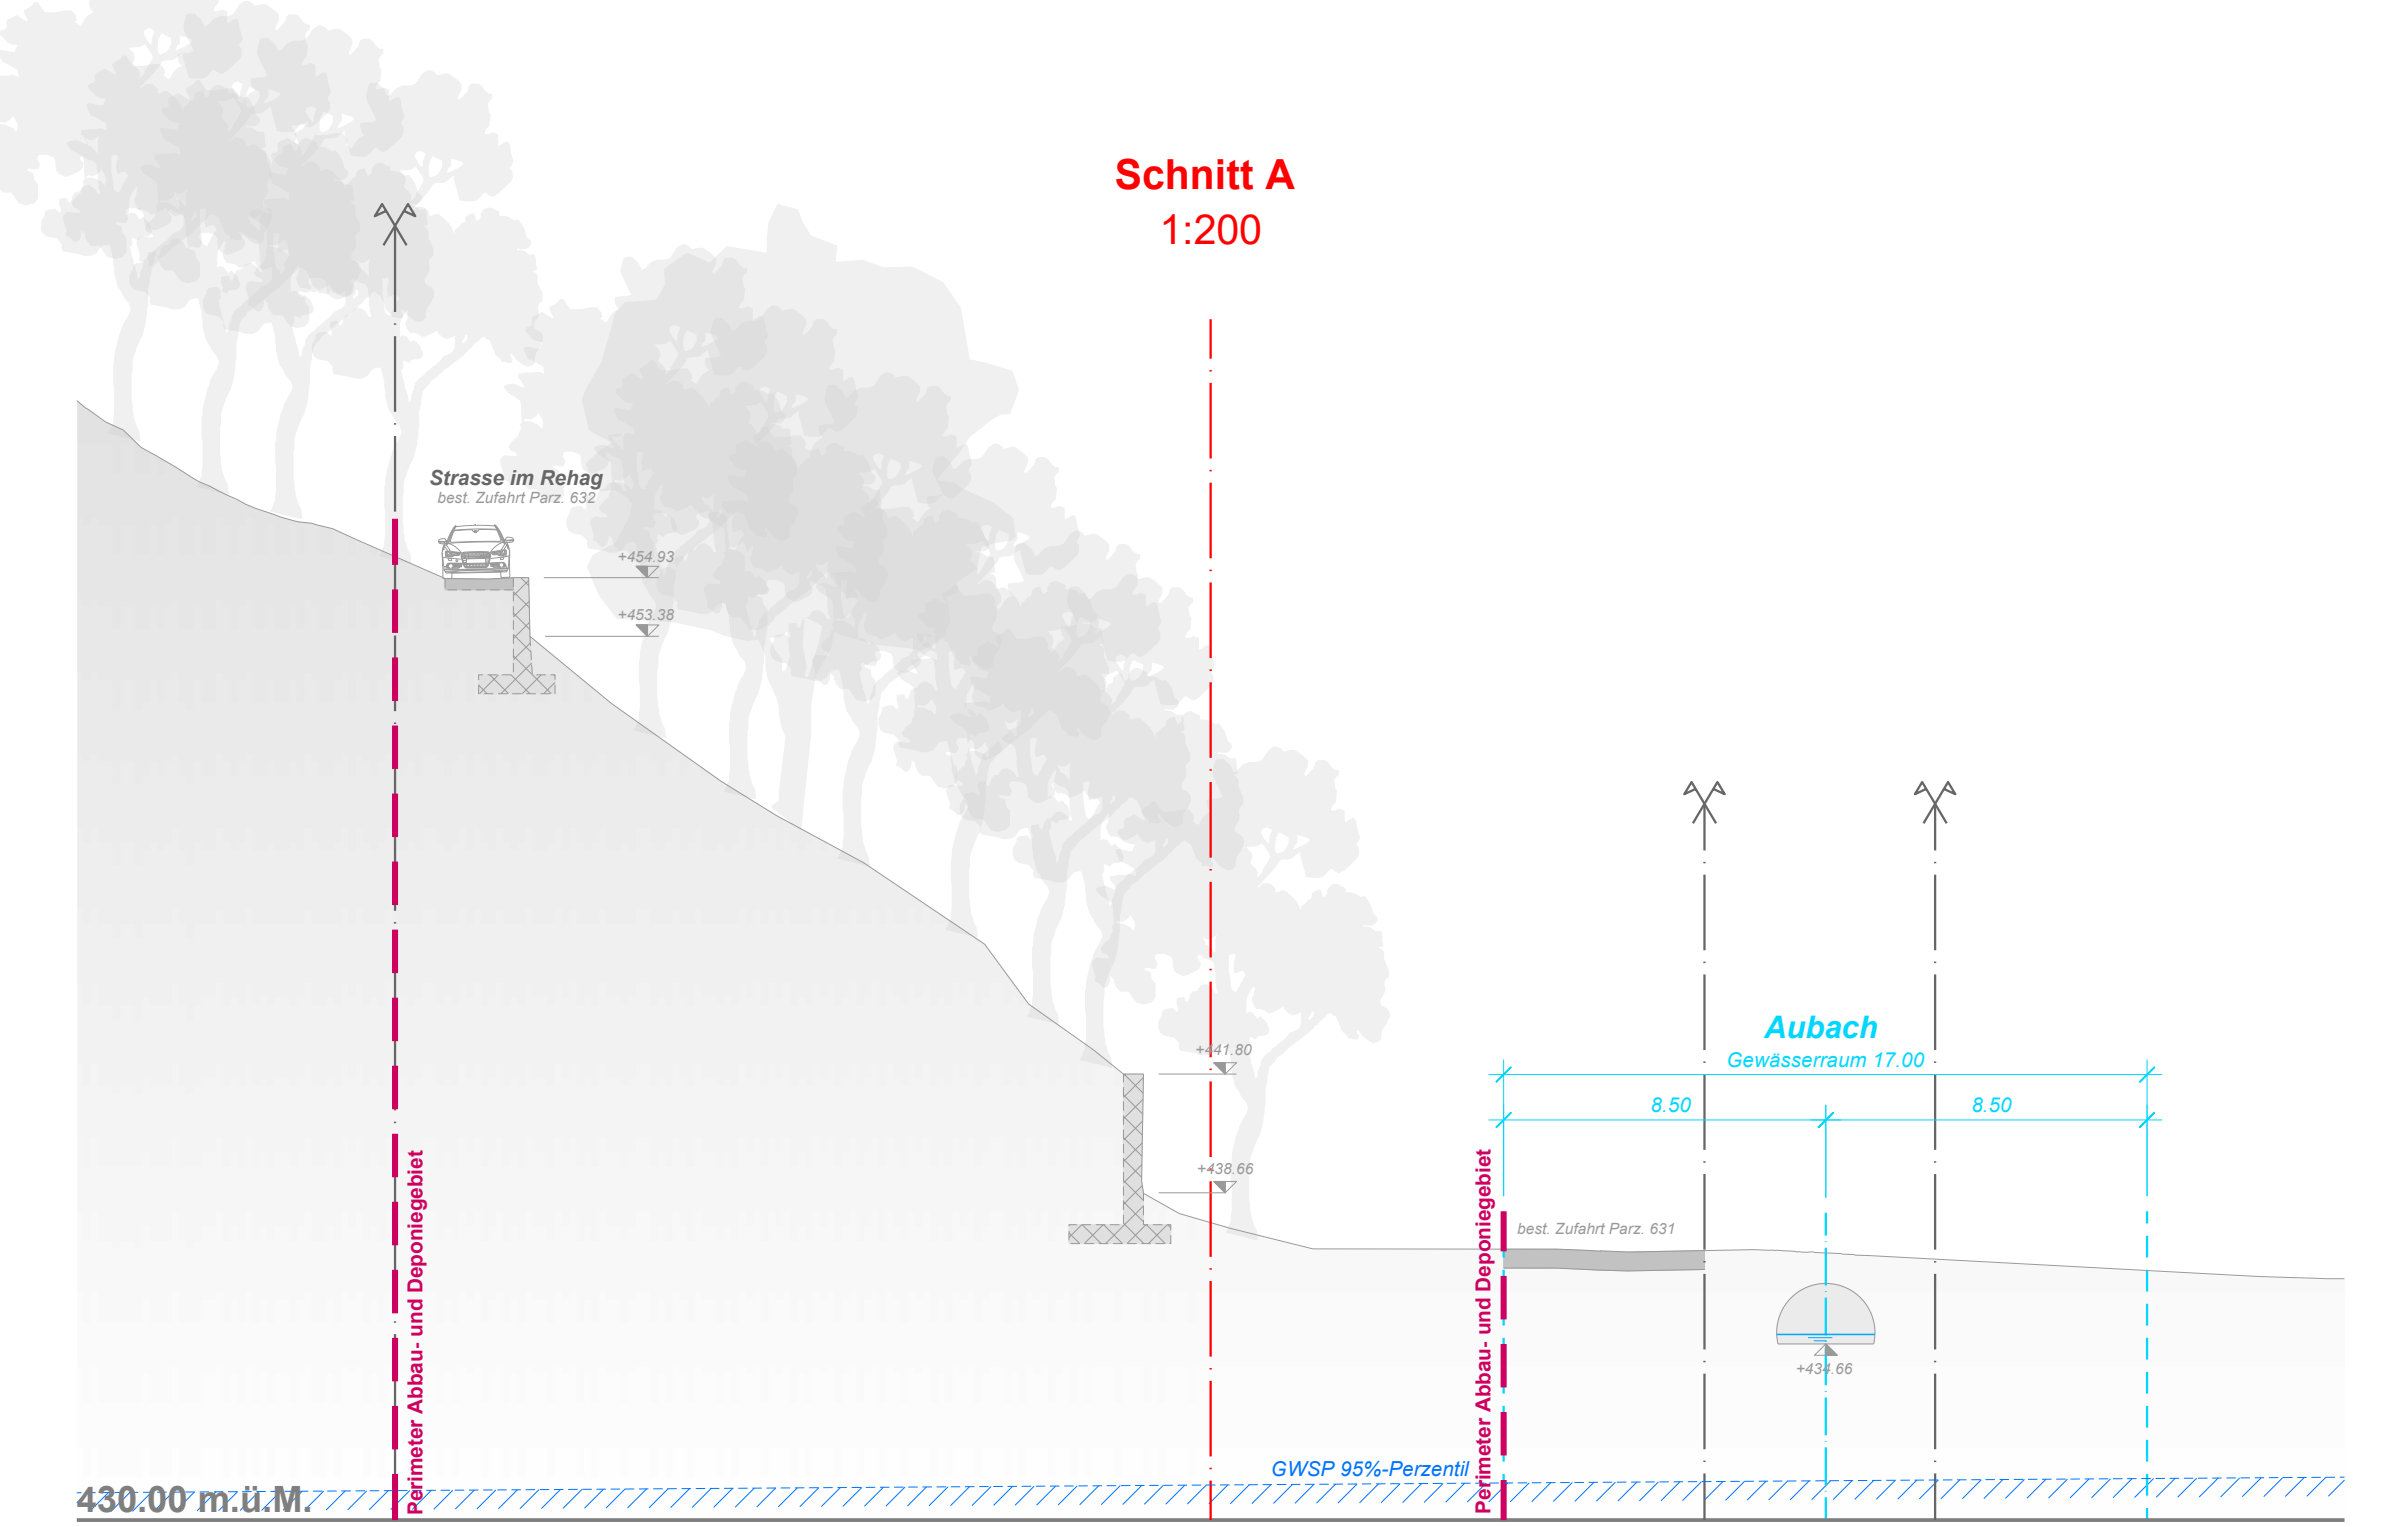

Legende:

- Projekt:**
- Perimeter Abbau- und Deponiegebiet
 - Baulinie Gewässerum
- Bestand:**
- Bestandesaufnahmen (05.09.2019)
- Terrain
 - Grundwasserspiegel, 95%-Perzentil (2020 - 2023)
- Bestehende Werkleitungen (Katasterauszüge Oktober 2019)
- Swissgrid Hochspannungsleitung
- Grundbuchplan (06.02.2024)
- Parzellengrenze
 - Strasse
 - Gebäude / Stützkonstruktion