

Gemeinde Oberriet

Rehag

Abbau und Deponie Typ B nach VVEA

Bauprojekt

Baubewilligungsverfahren nach Art. 35ff PBG

Querprofile - Abbau

Querprofile 1:500, Schnitte 1:200

Mitwirkung

Bauherr:









ROBERT KÖNIG AG

RECYCLING UND INERTSTOFFDEPONE • KRIESSERN
 Robert König AG
 Kriesserdorfbühlstrasse 21
 CH-8451 Kriessern
 T. 079 300 19 61
 peter.dietz@detech.de

BPU Kasper Mattenstrasse 16 3122 Kriessern T. 079 434 14 30 kasper.joerg@outlook.com	Impergeologie AG Hirngasse 19 8600 Heggenberg / Mels T. 081 723 59 13 info@impergeologie.ch	Büro Widmer AG Bahnhofplatz 76 8600 Frauenfeld T. 052 722 16 84 mail@buro-widmer.ch	Wälli AG Ingenieure Aarerkolbstrasse 23 8420 Heerdtogg T. 058 100 90 02 heertrugg@weelli.ch

Beilage 9

Projekt Nr.:	3102-1276	Erstellt:	30.04.2024
Format:	60 x 126 cm	Kontrolliert:	v. dietz
Geschwiel:	0 mlier	Gekändert:	-

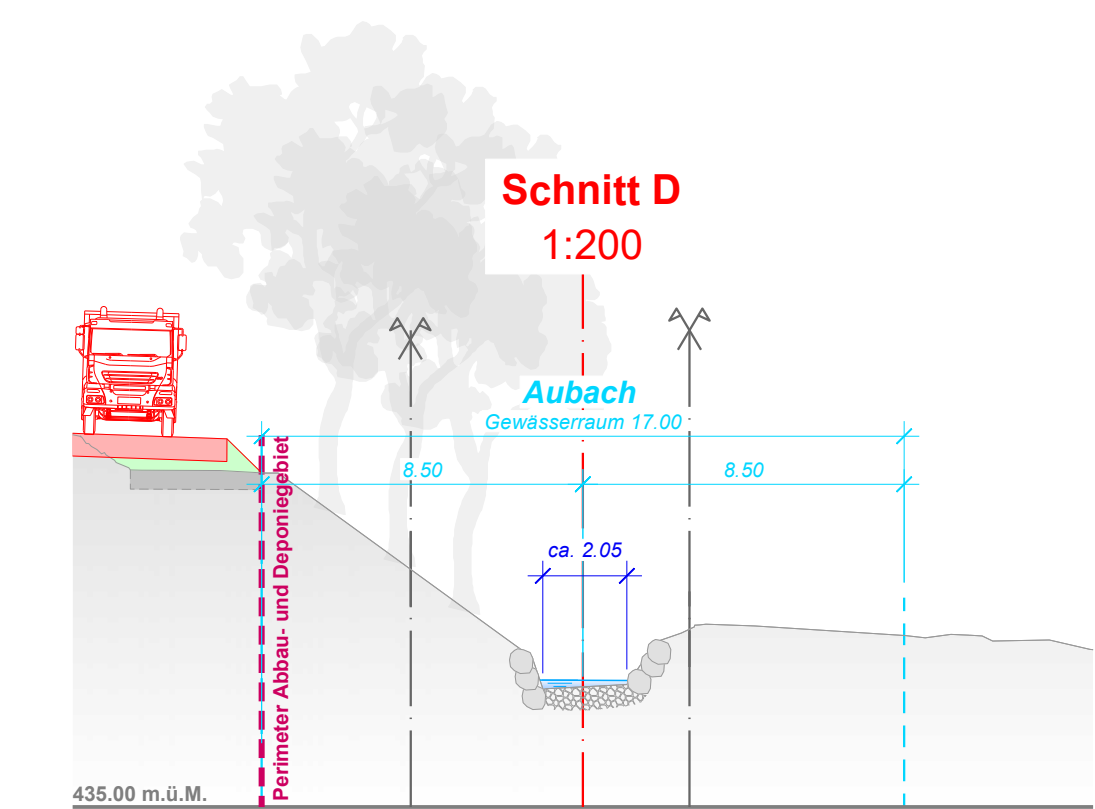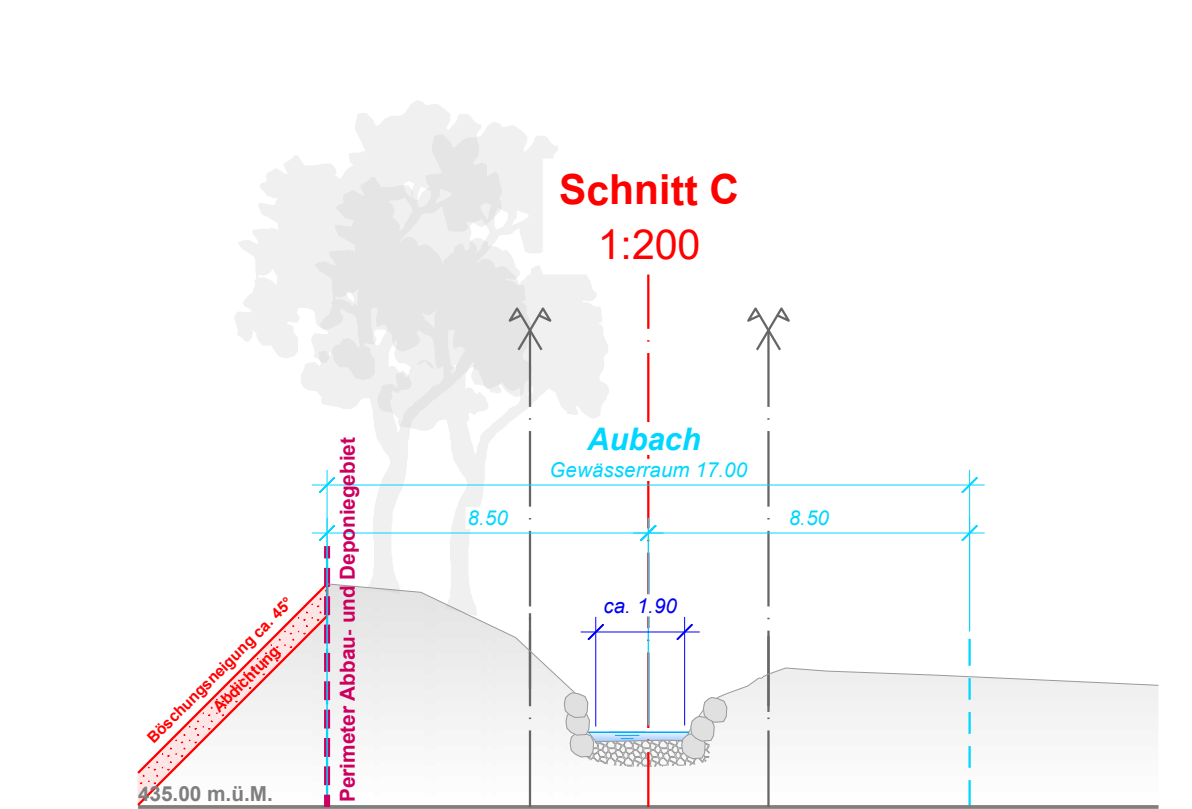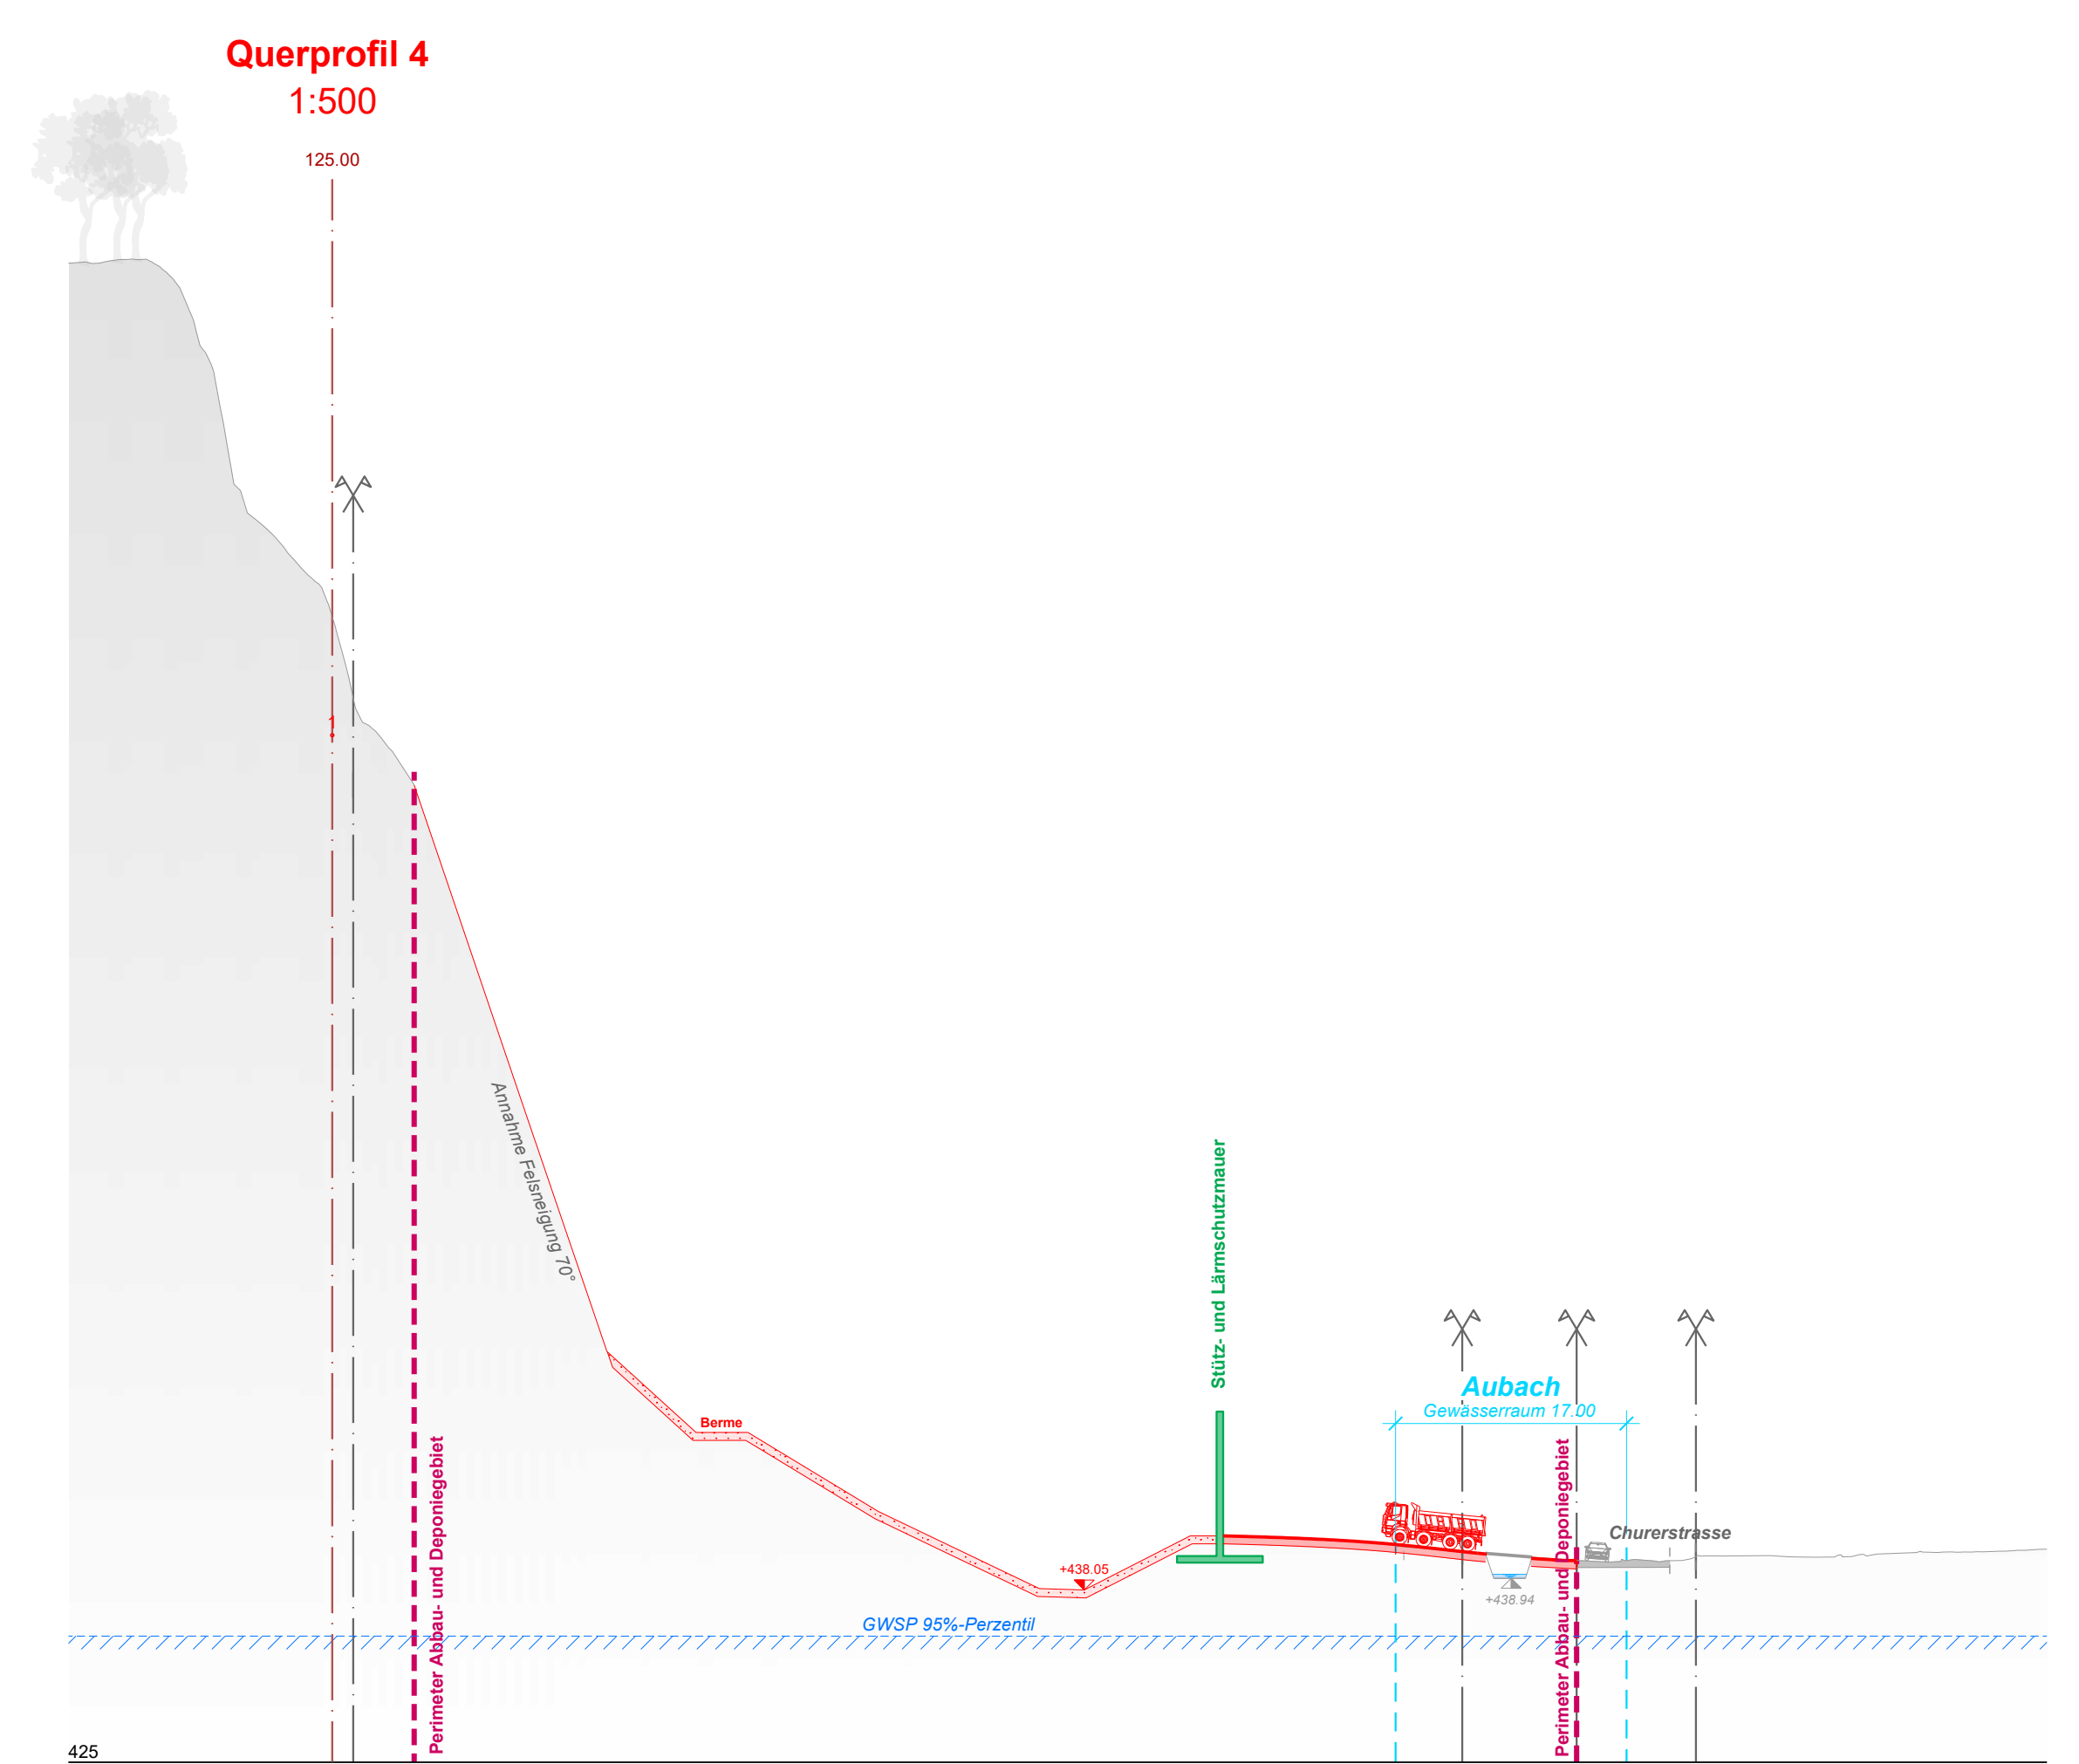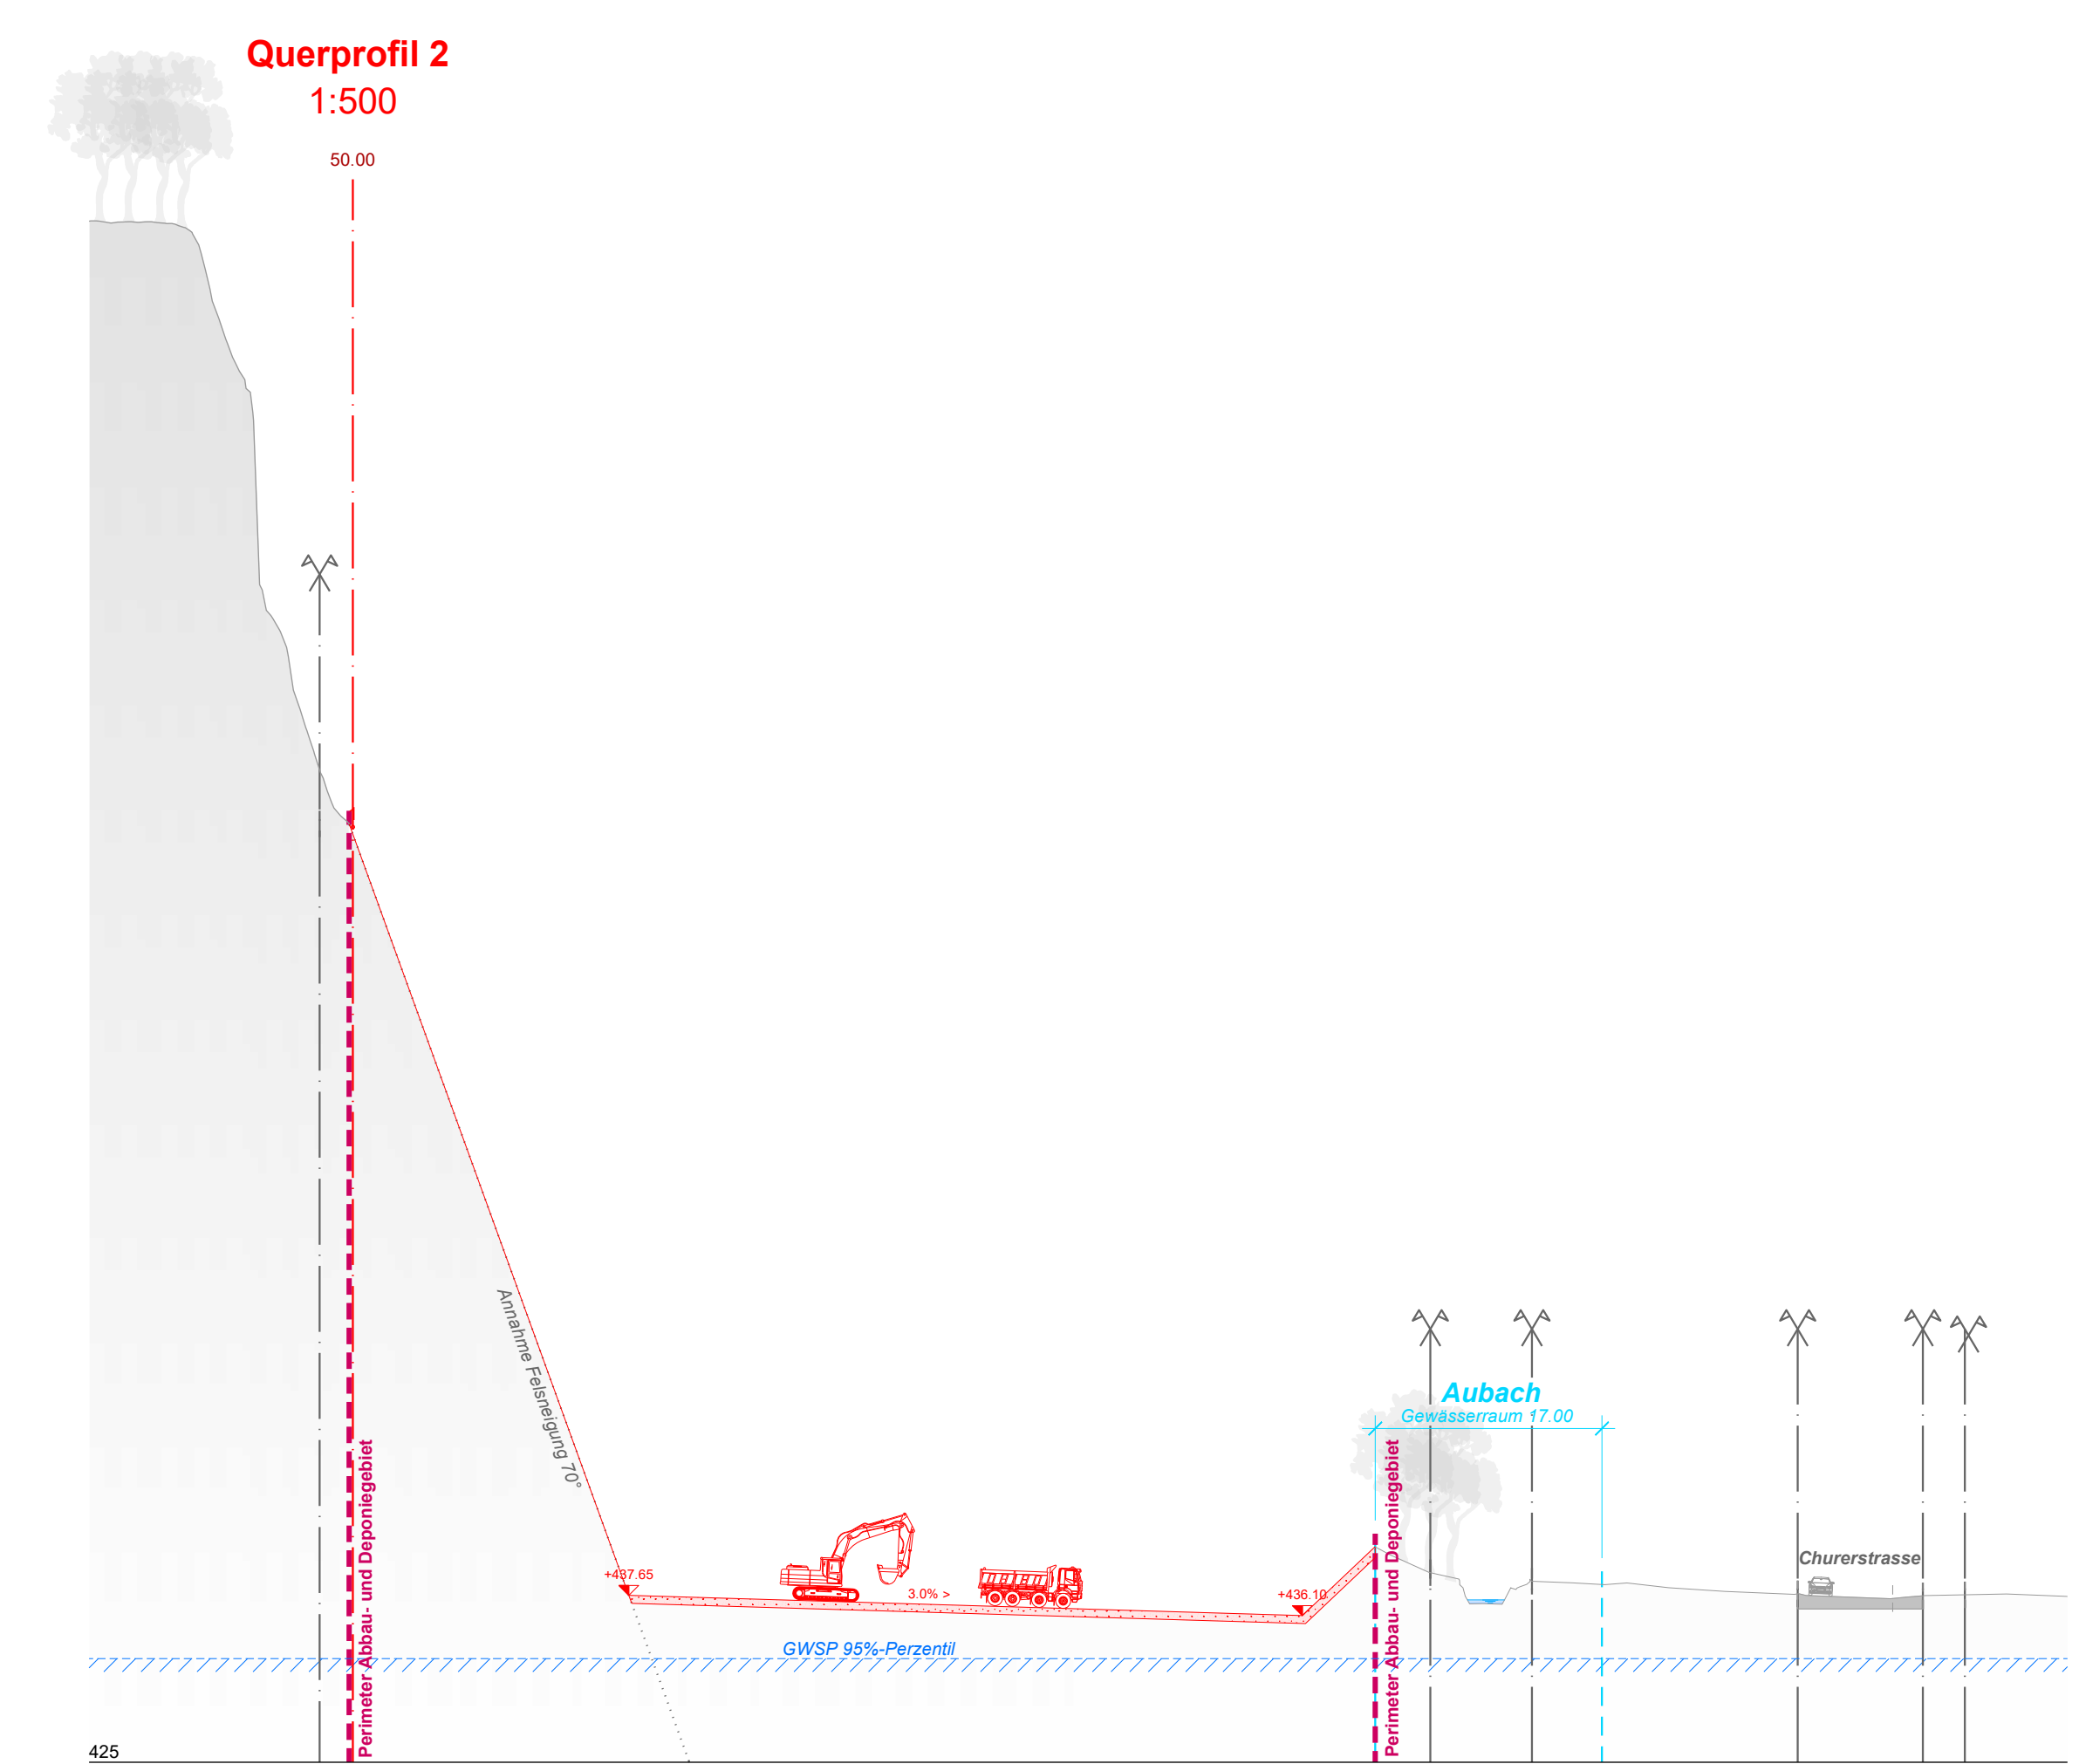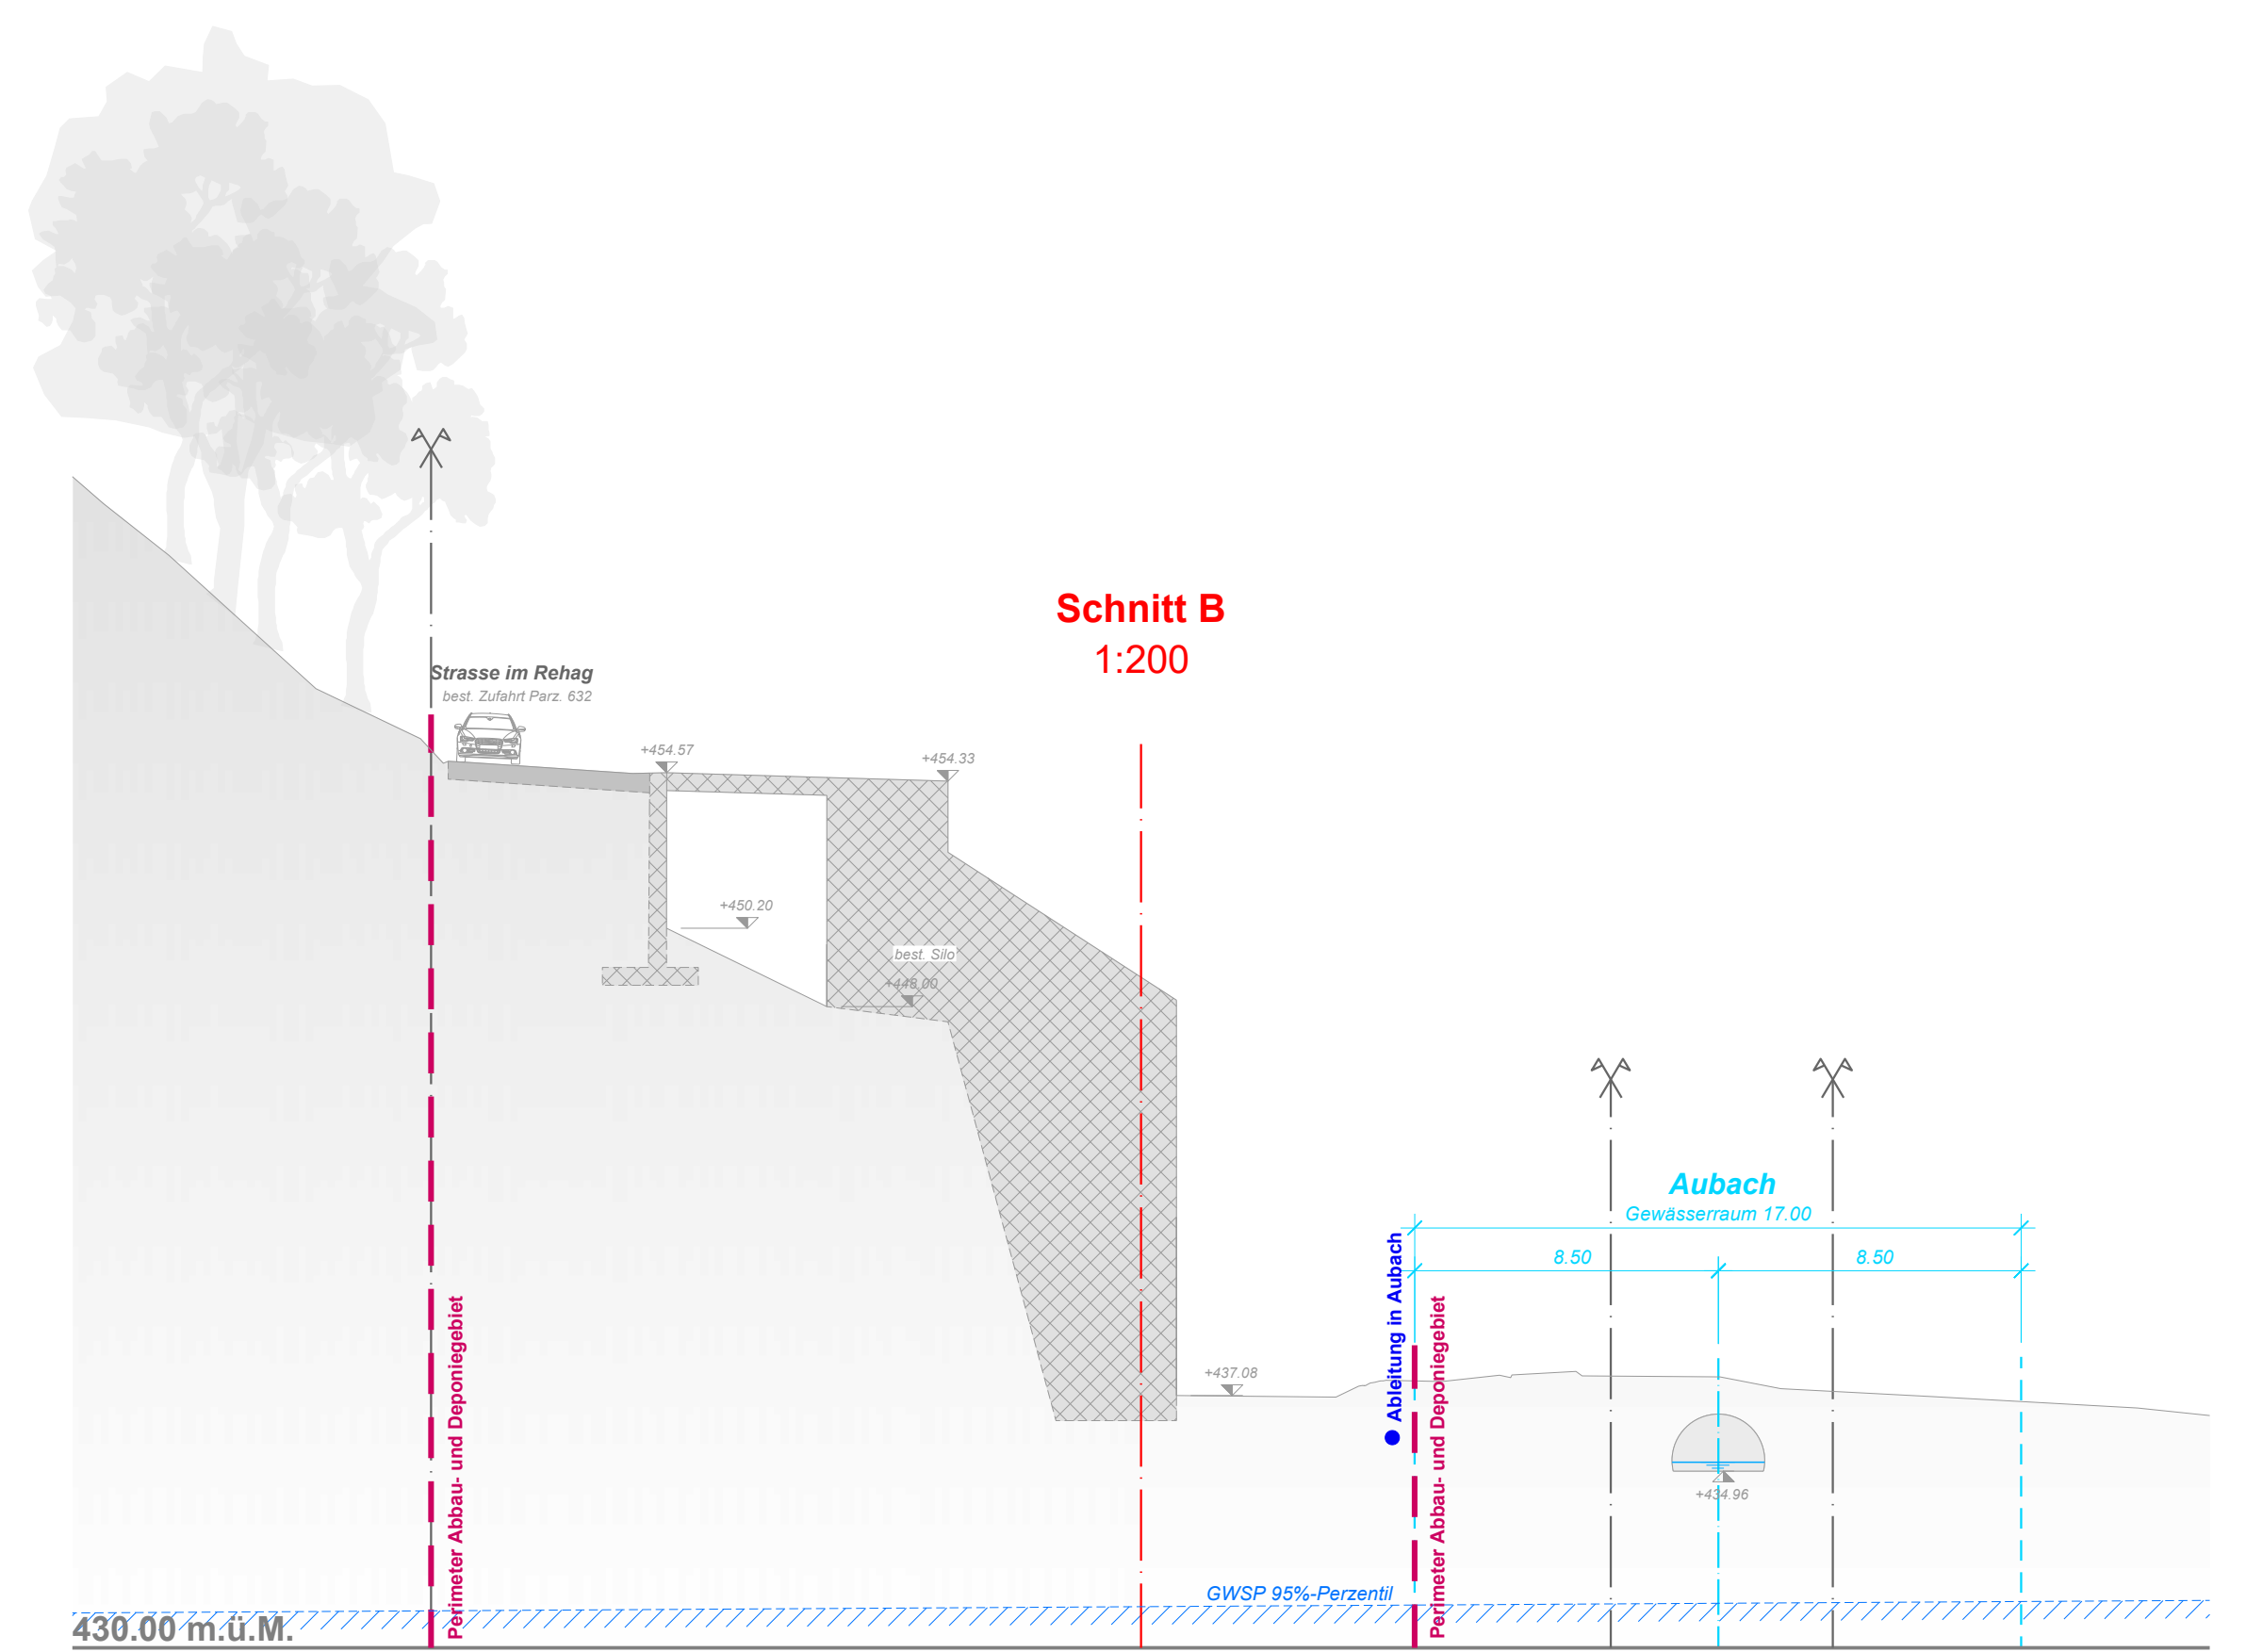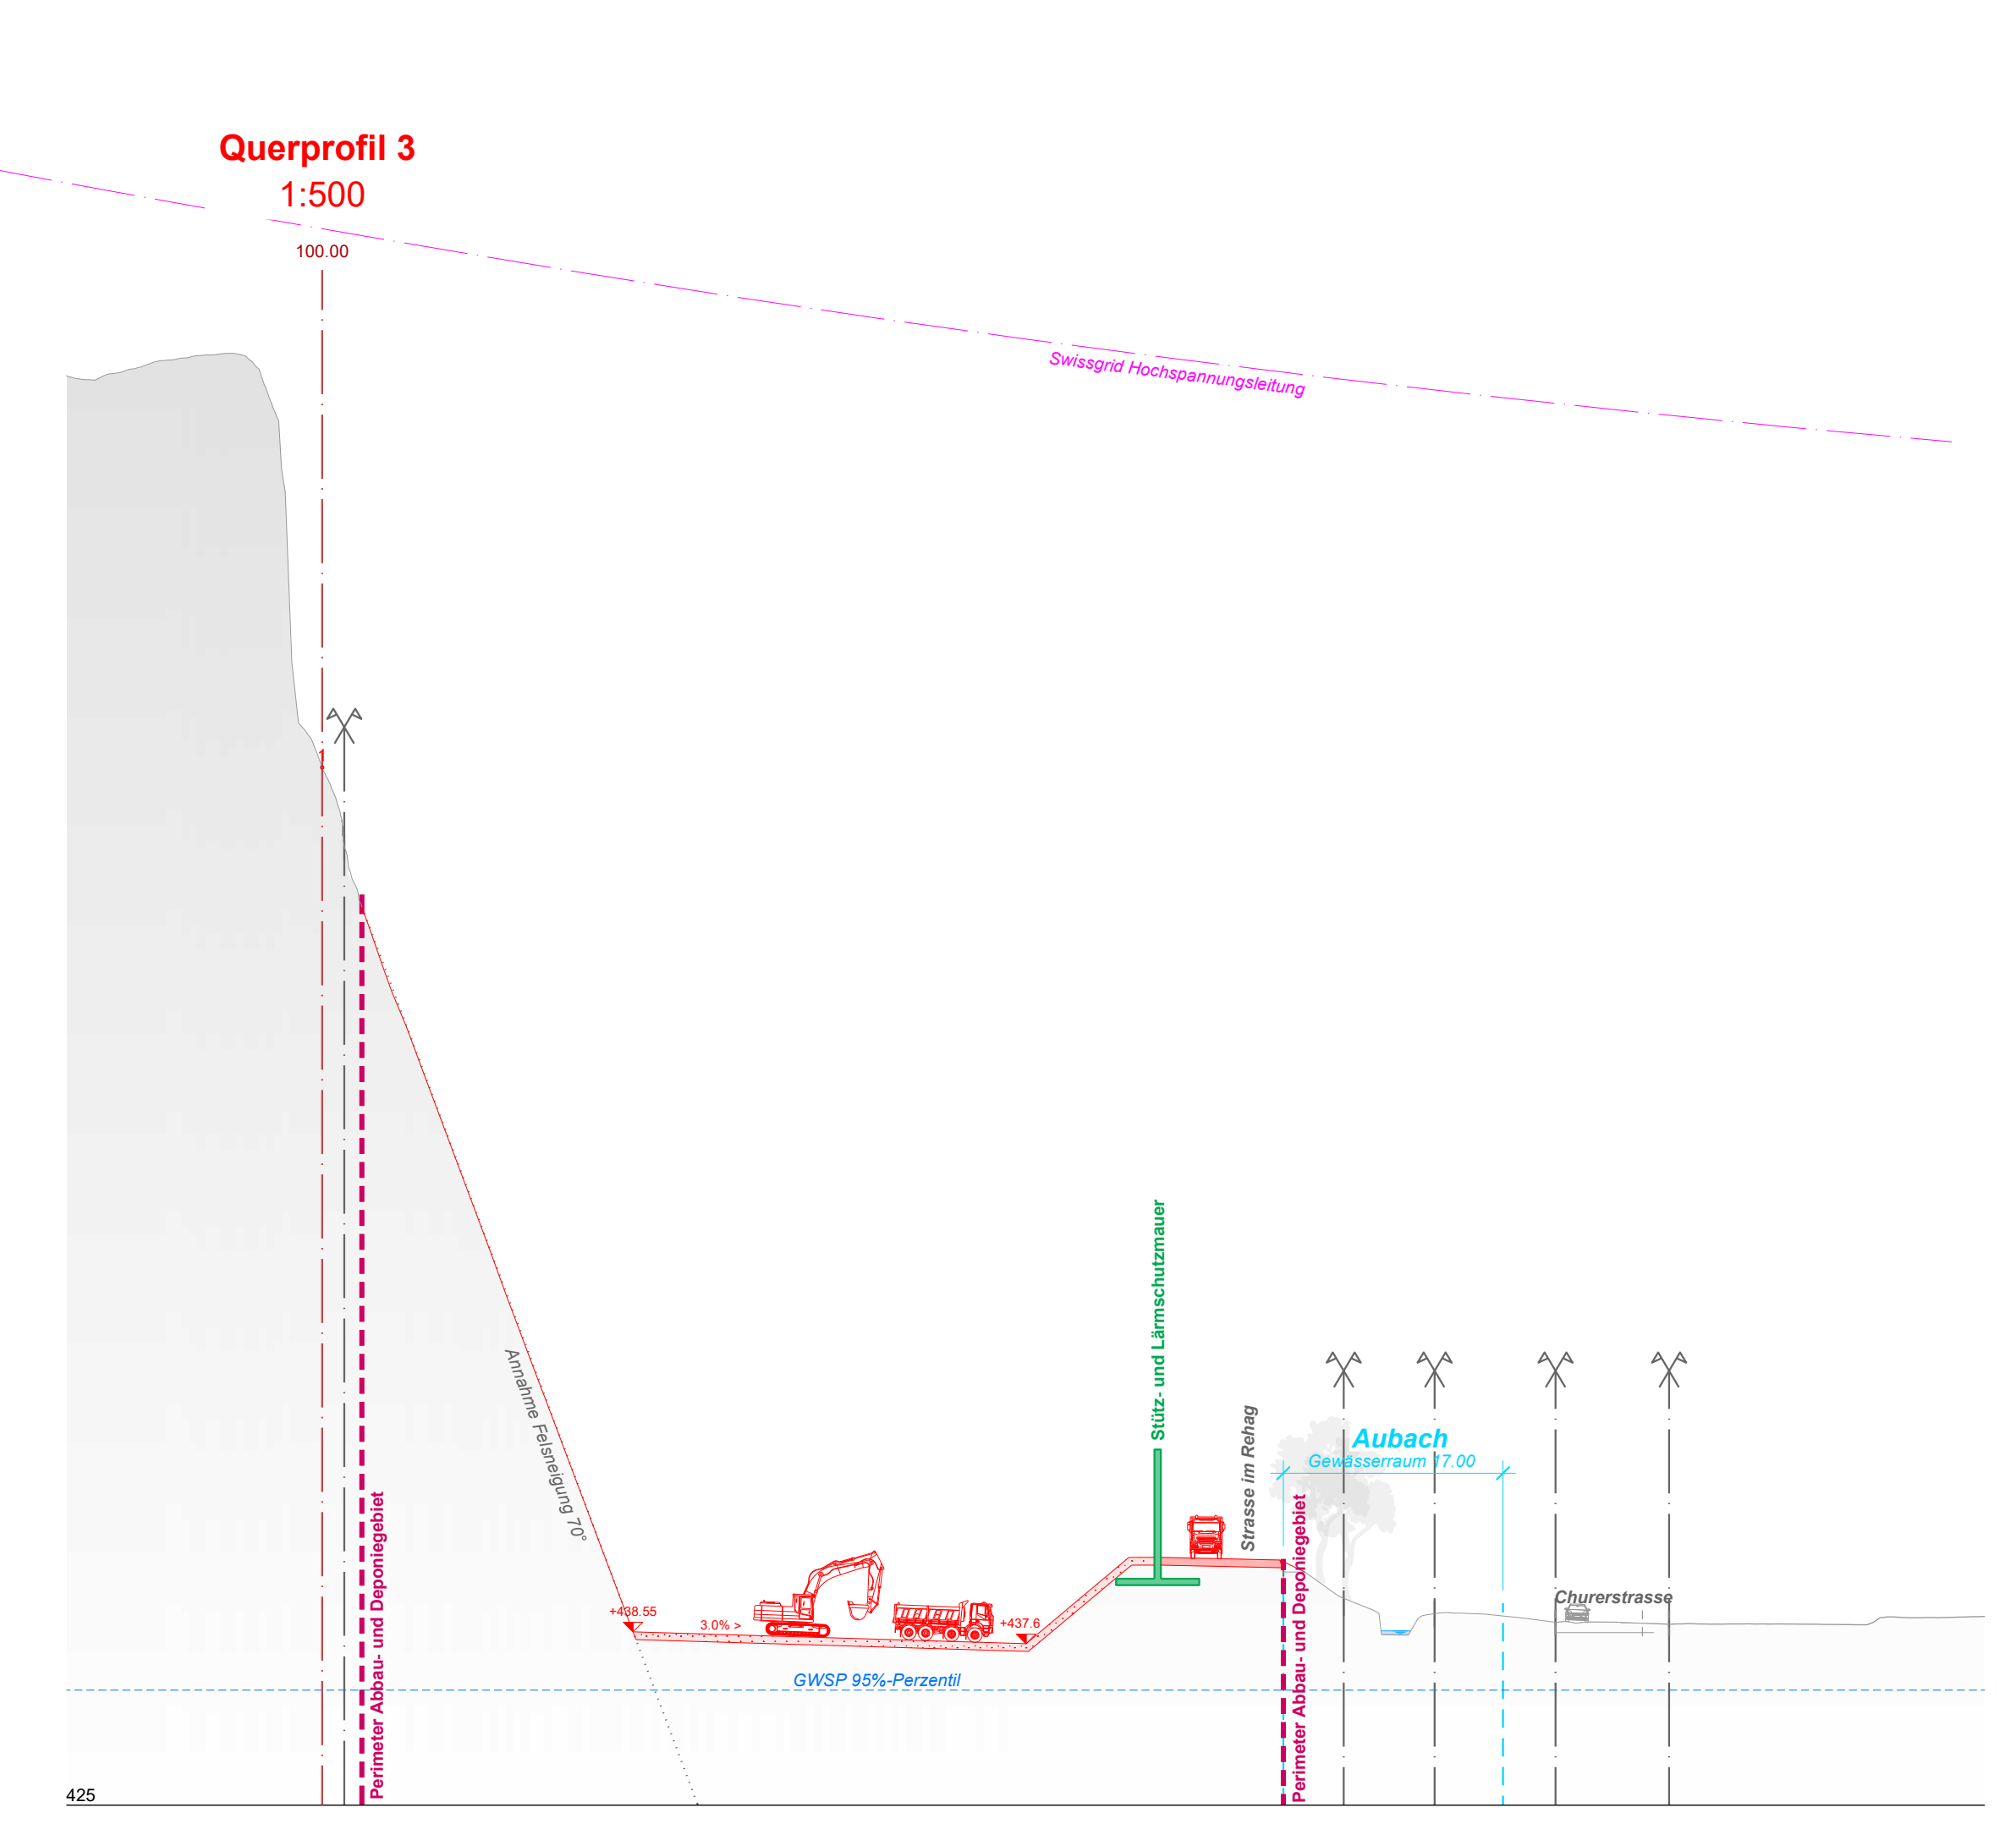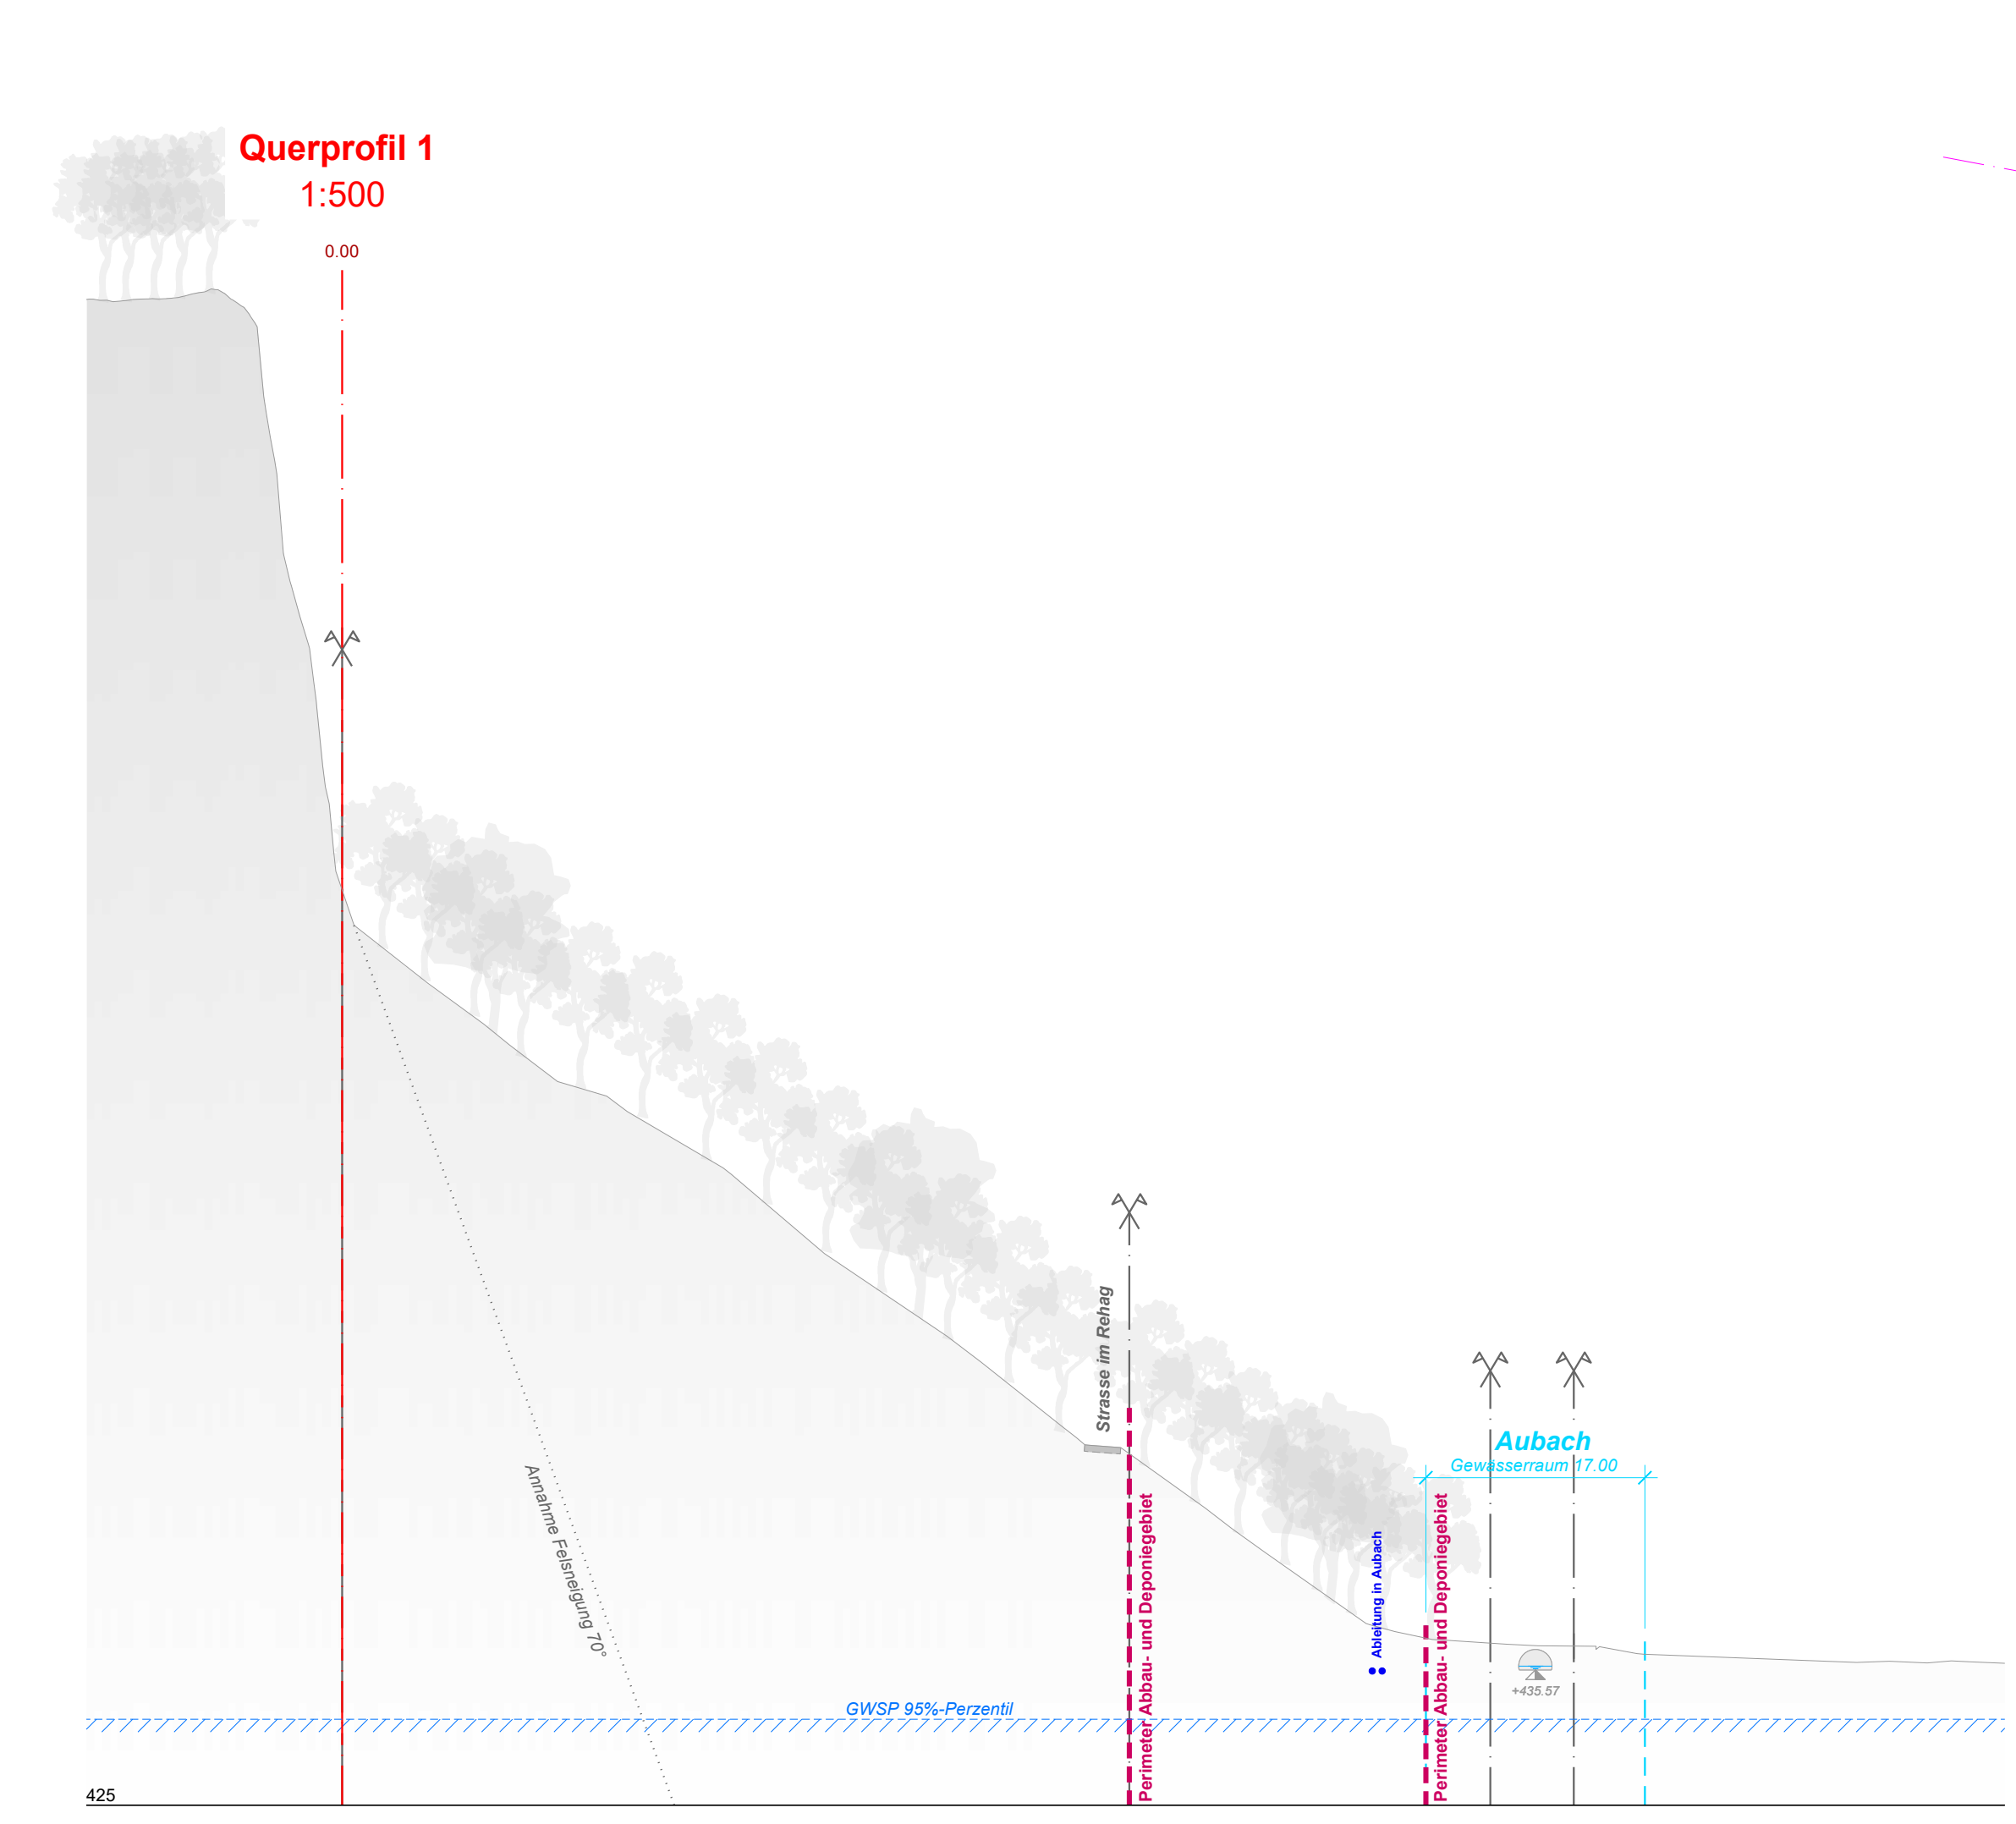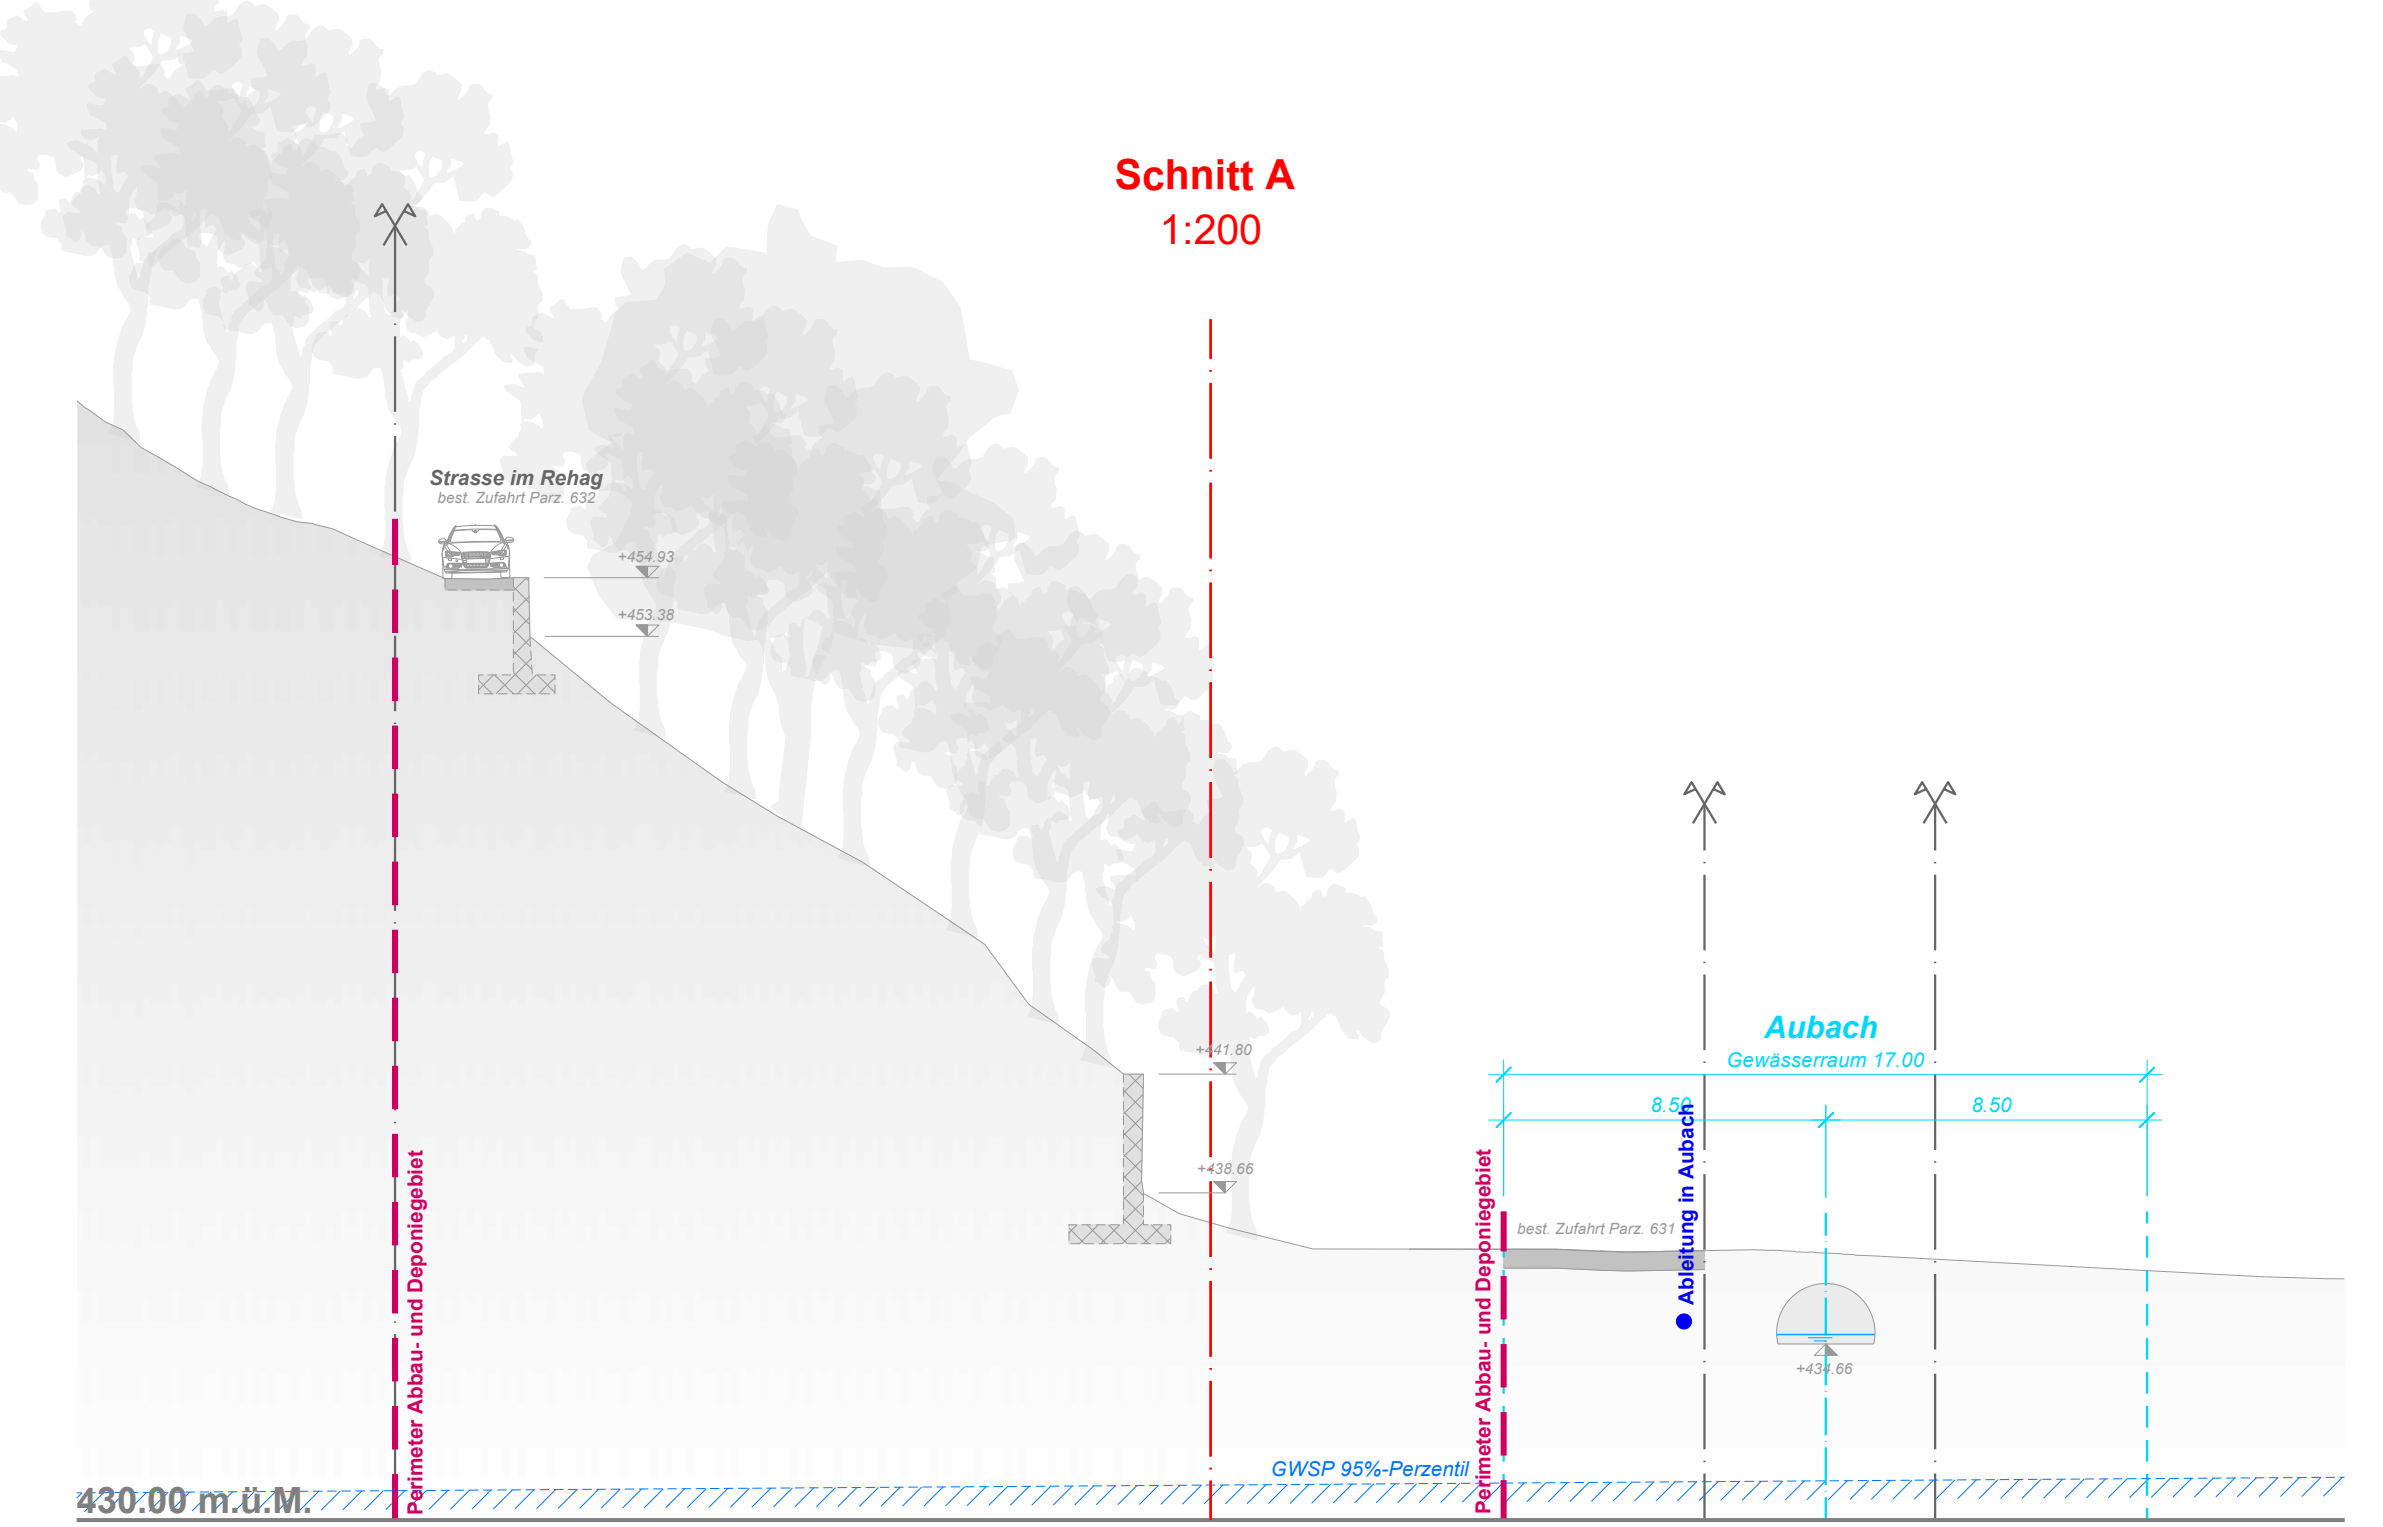

Legende:

- Projekt:**
- Perimeter Abbau- und Deponiegebiet
 - Baulinie Gewässerraum
 - Sohlen-Abdichtung
 - Zufahrt
 - Stütz- und Lärmschutzwand
 - Entwässerungsleitungen
- Bestand:**
- Bestandesaufnahmen (05.09.2019)
 - Terrain
 - Grundwasserspiegel, 95%-Perzentil (2020 - 2023)
 - Bestehende Werkleitungen (Katasterauszüge Oktober 2019)
 - Swissgrid Hochspannungsleitung
 - Grundbuchplan (08.02.2024)
 - Parzellengrenze
 - Strasse
 - Gebäude / Stützkonstruktion