

Gemeinde Oberriet

Rehag

Abbau und Deponie Typ B nach VVEA

Bauprojekt

Baubewilligungsverfahren nach Art. 35ff PBG

Querprofile - Endgestaltung

Querprofile 1:500, Schnitte 1:200

Mitwirkung

Bauherr:









ROBERT KÖNIG AG
 RECYCLING UND INERTSTOFFDEPONIE • KRIESSERN
 Robert König AG
 Kriesserdorfbühlstrasse 21
 CH-8451 Kriessern
 T. 079 300 19 61
 peter.dietrich@robertkoenig.ch

BPU Kasper Mattenstrasse 16 3122 Kriessern T. 079 434 14 30 kasper.joerg@outlook.com	Impergeologie AG Dingwasse 19 8600 Heiligencr. Ales T. 081 723 59 13 info@impergeologie.ch	Büro Widmer AG Bahnhofplatz 76 8500 Frauenfeld T. 052 722 16 84 mail@buro-widmer.ch	Wälli AG Ingenieure Aarenstrasse 23 8430 Heertrugg T. 058 100 90 02 heertrugg@waelli.ch

Beilage 10

Projekt Nr.: 3102-1276 Format: 60 x 126 cm	Geschw.: 6 mlier Kontrolliert: + deutsche	Erstellt: 30.04.2024 Geändert: -
---	--	-------------------------------------

N:\310 Teilbau\3102 Heertrugg\3102-1276 Oberriet Deponie Rehag\06 CAD\31 Miterkung\3102-1276_02_GP_500.2d

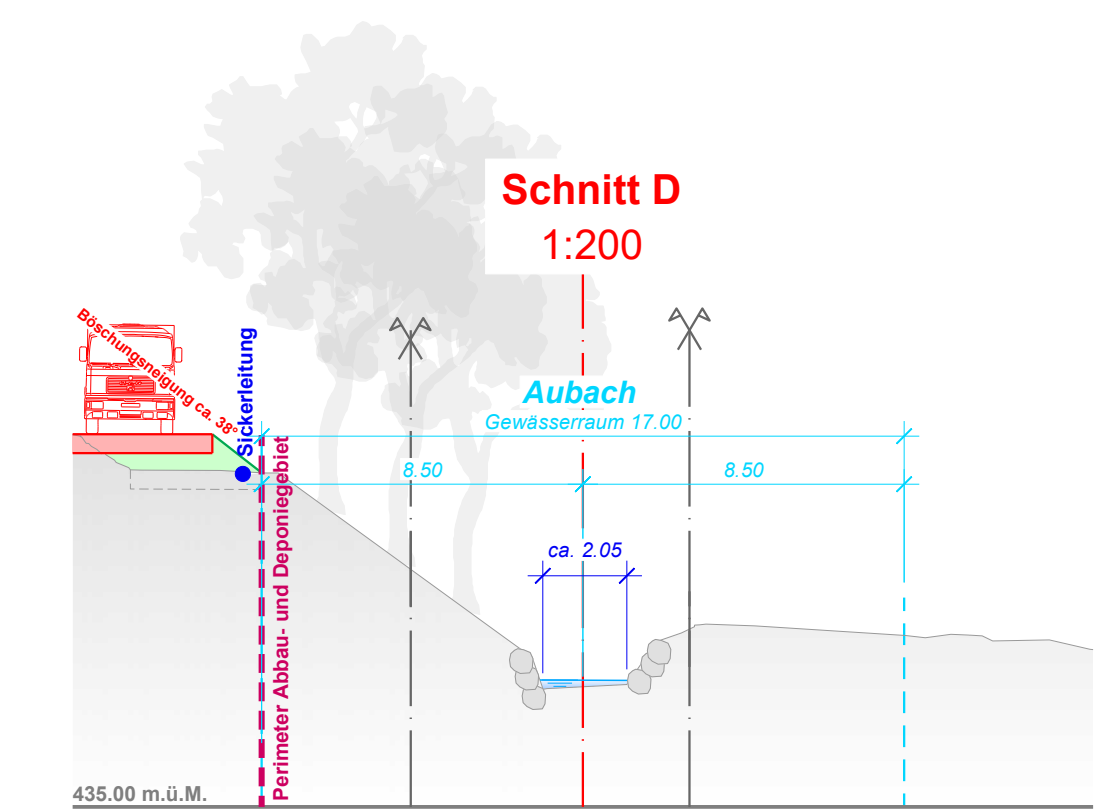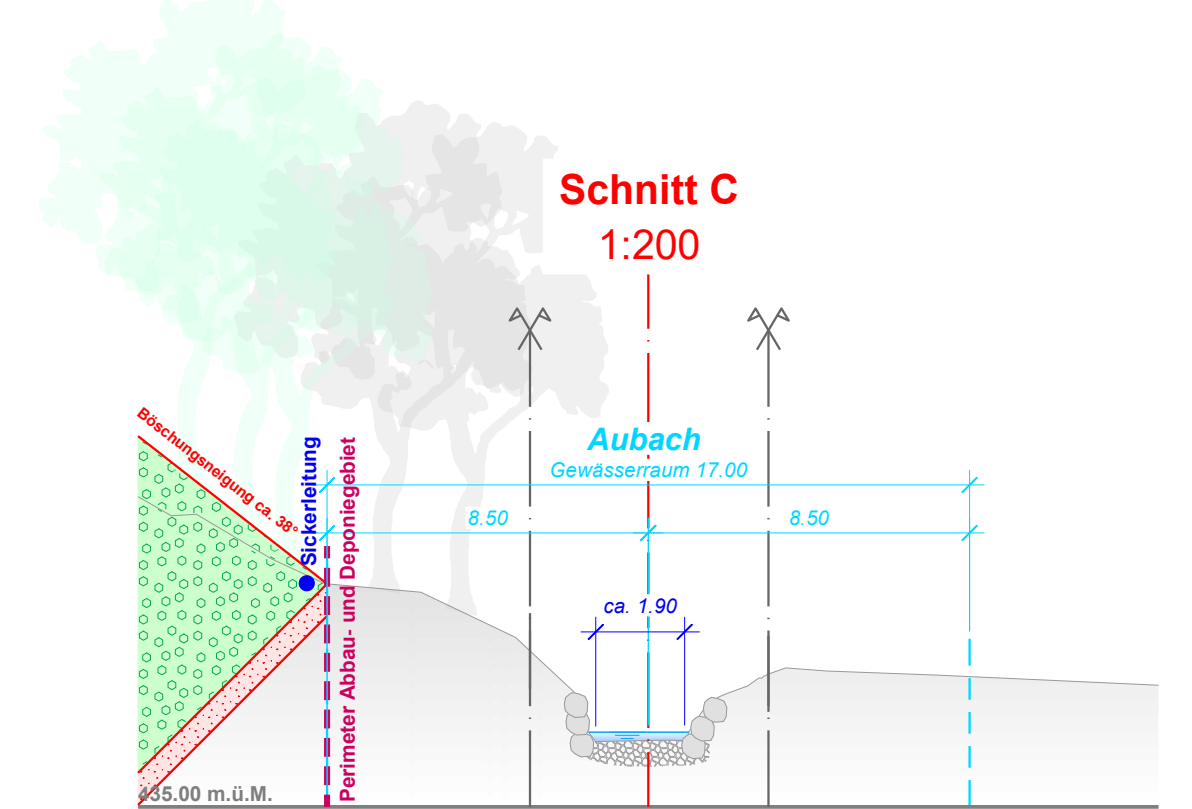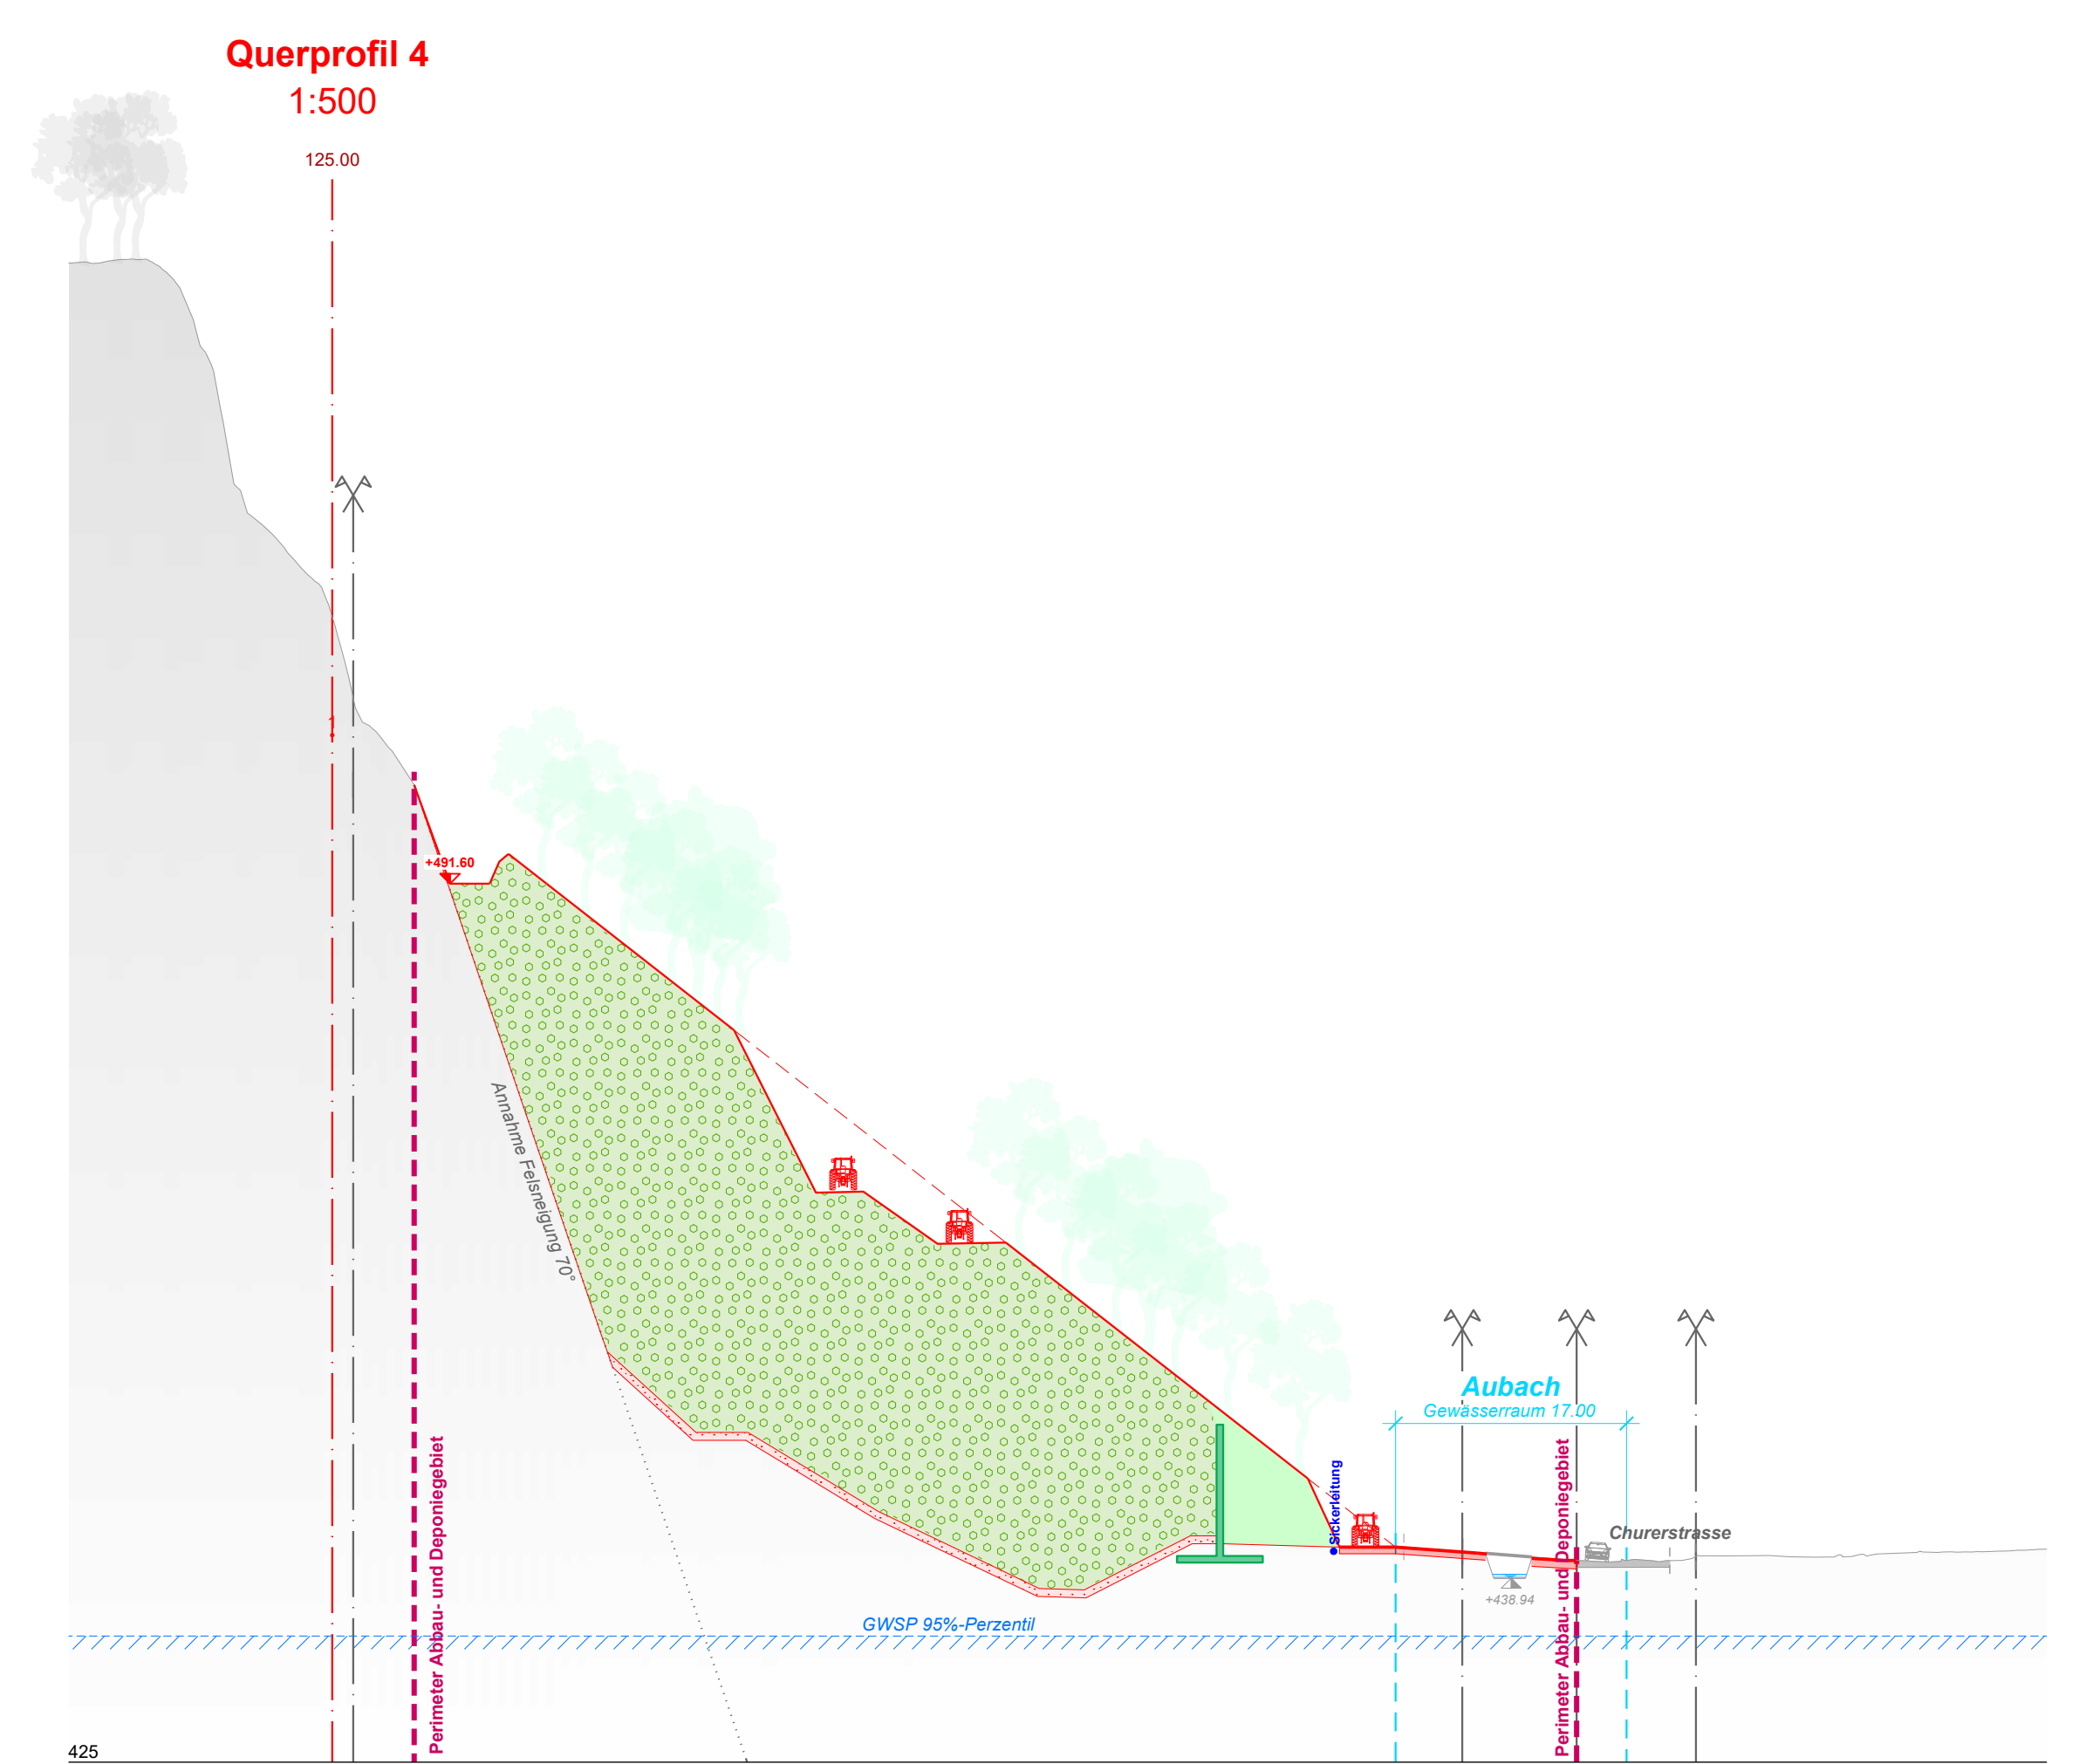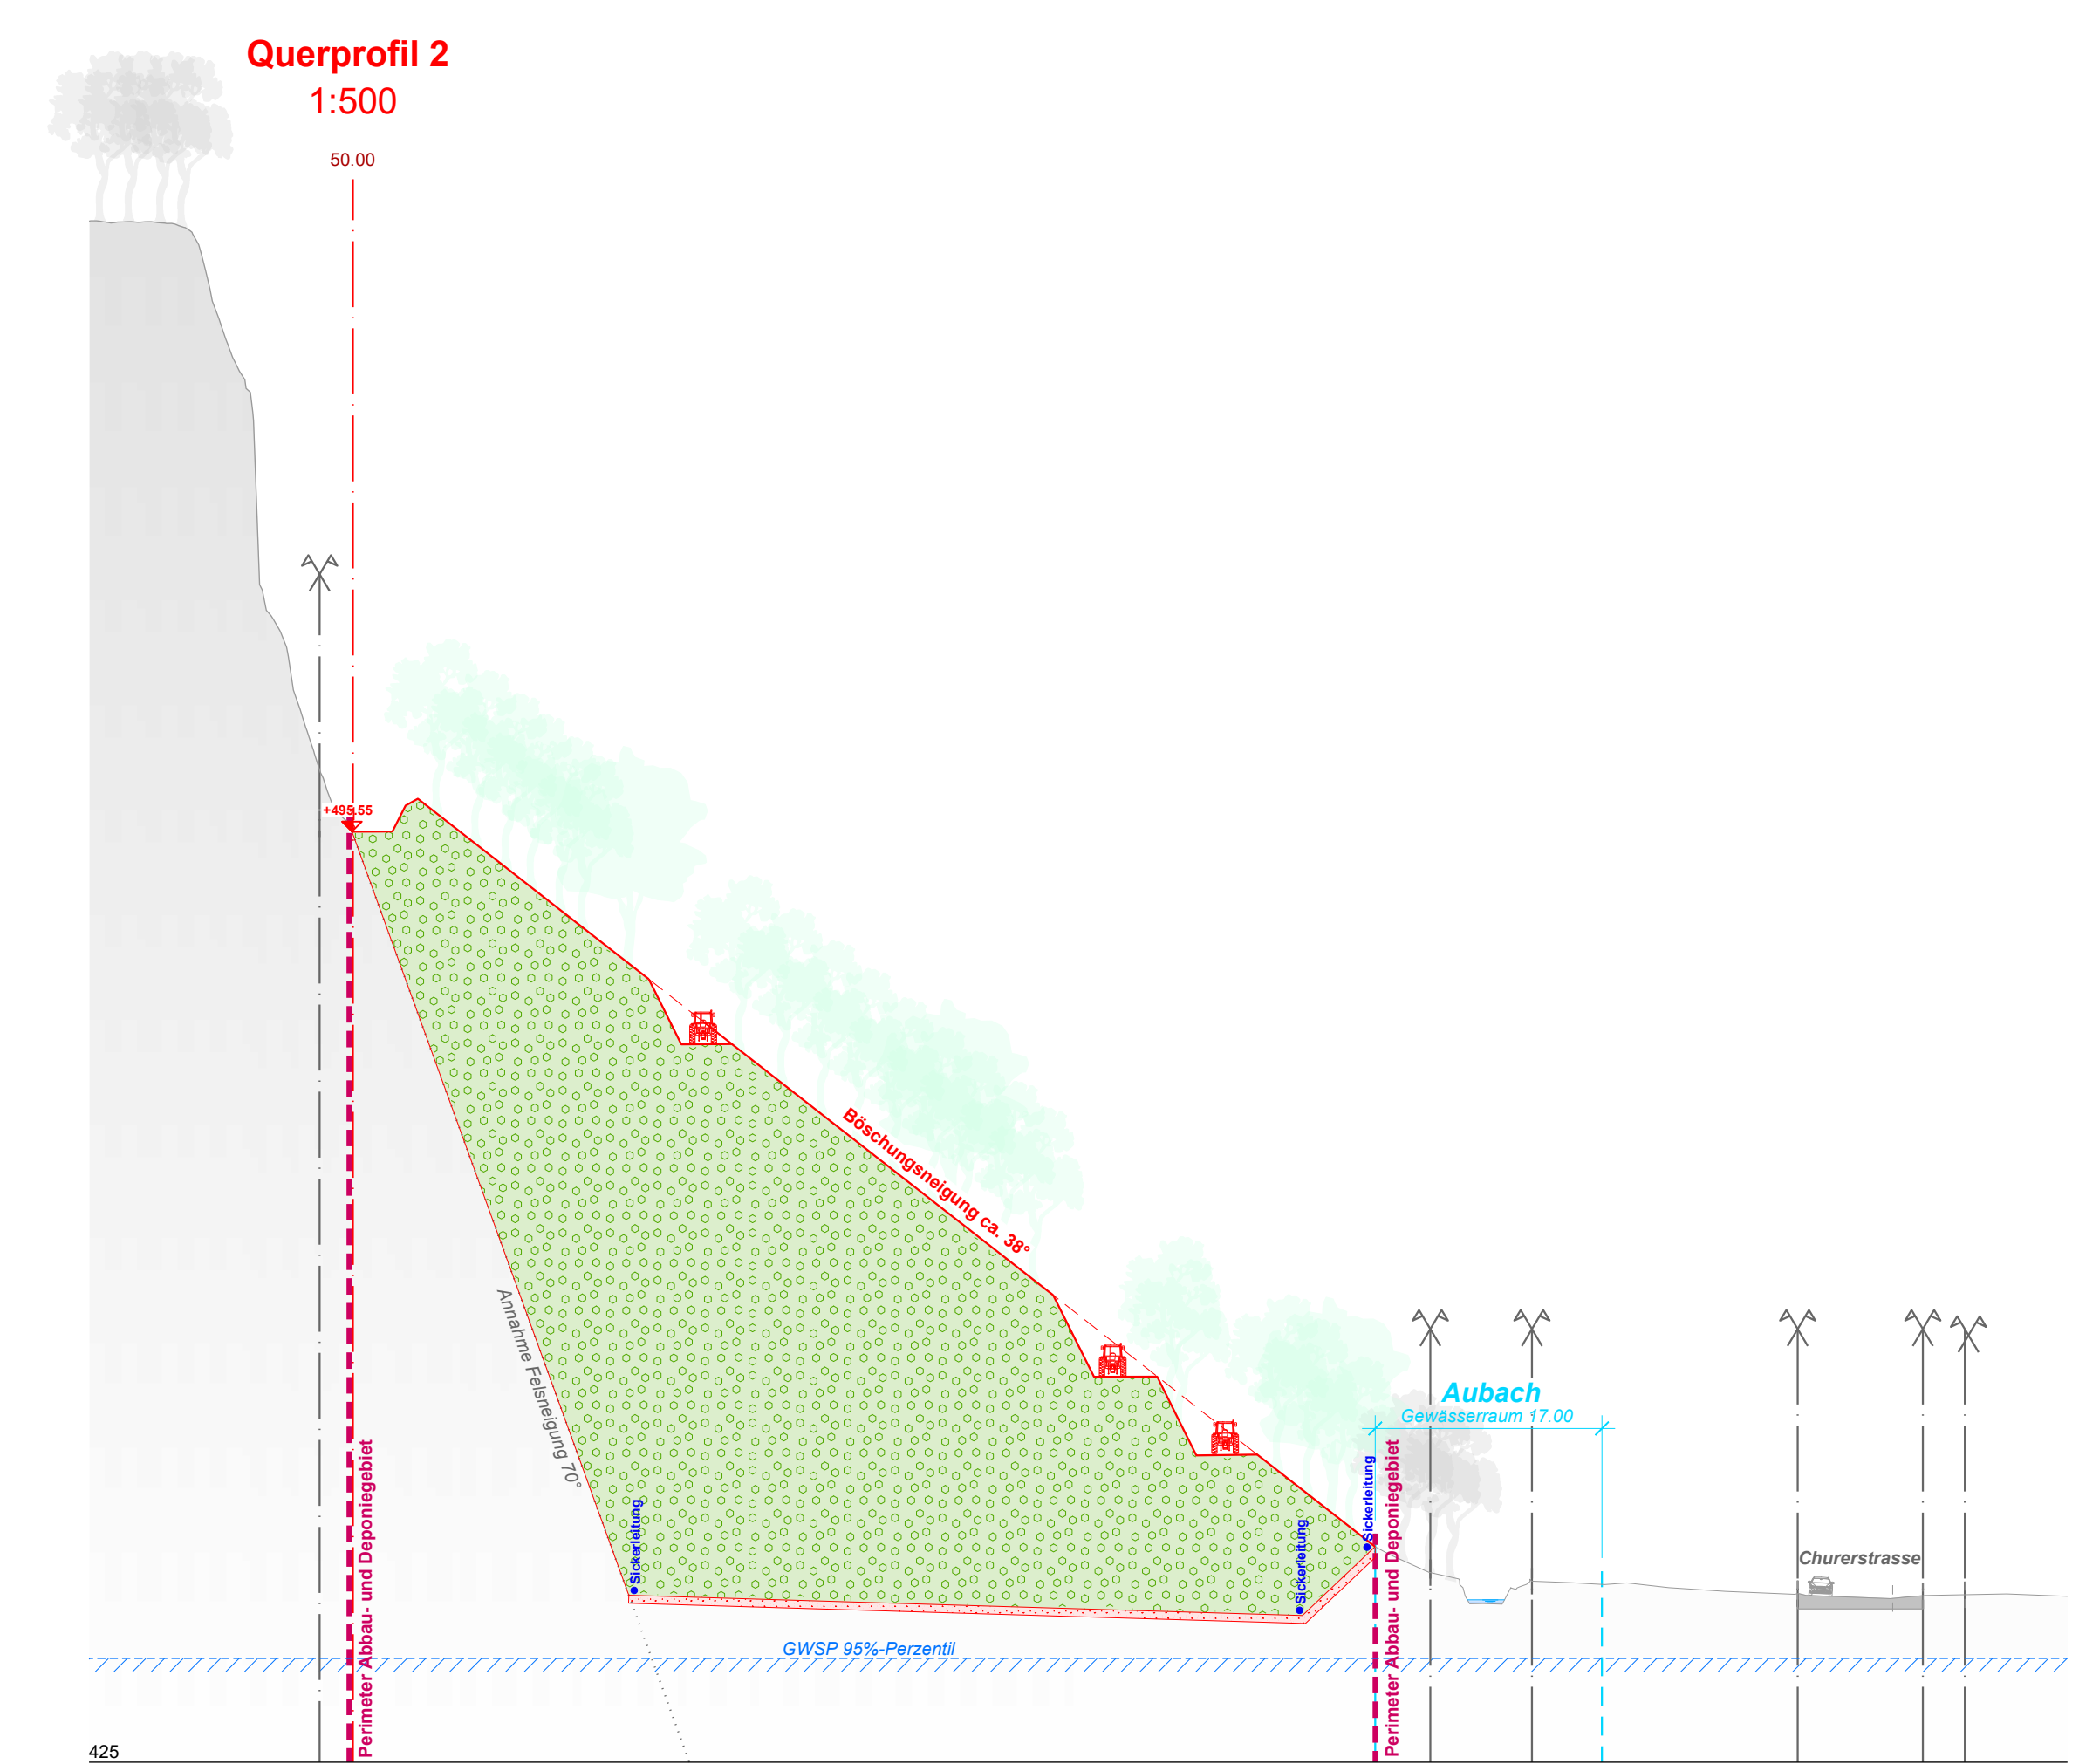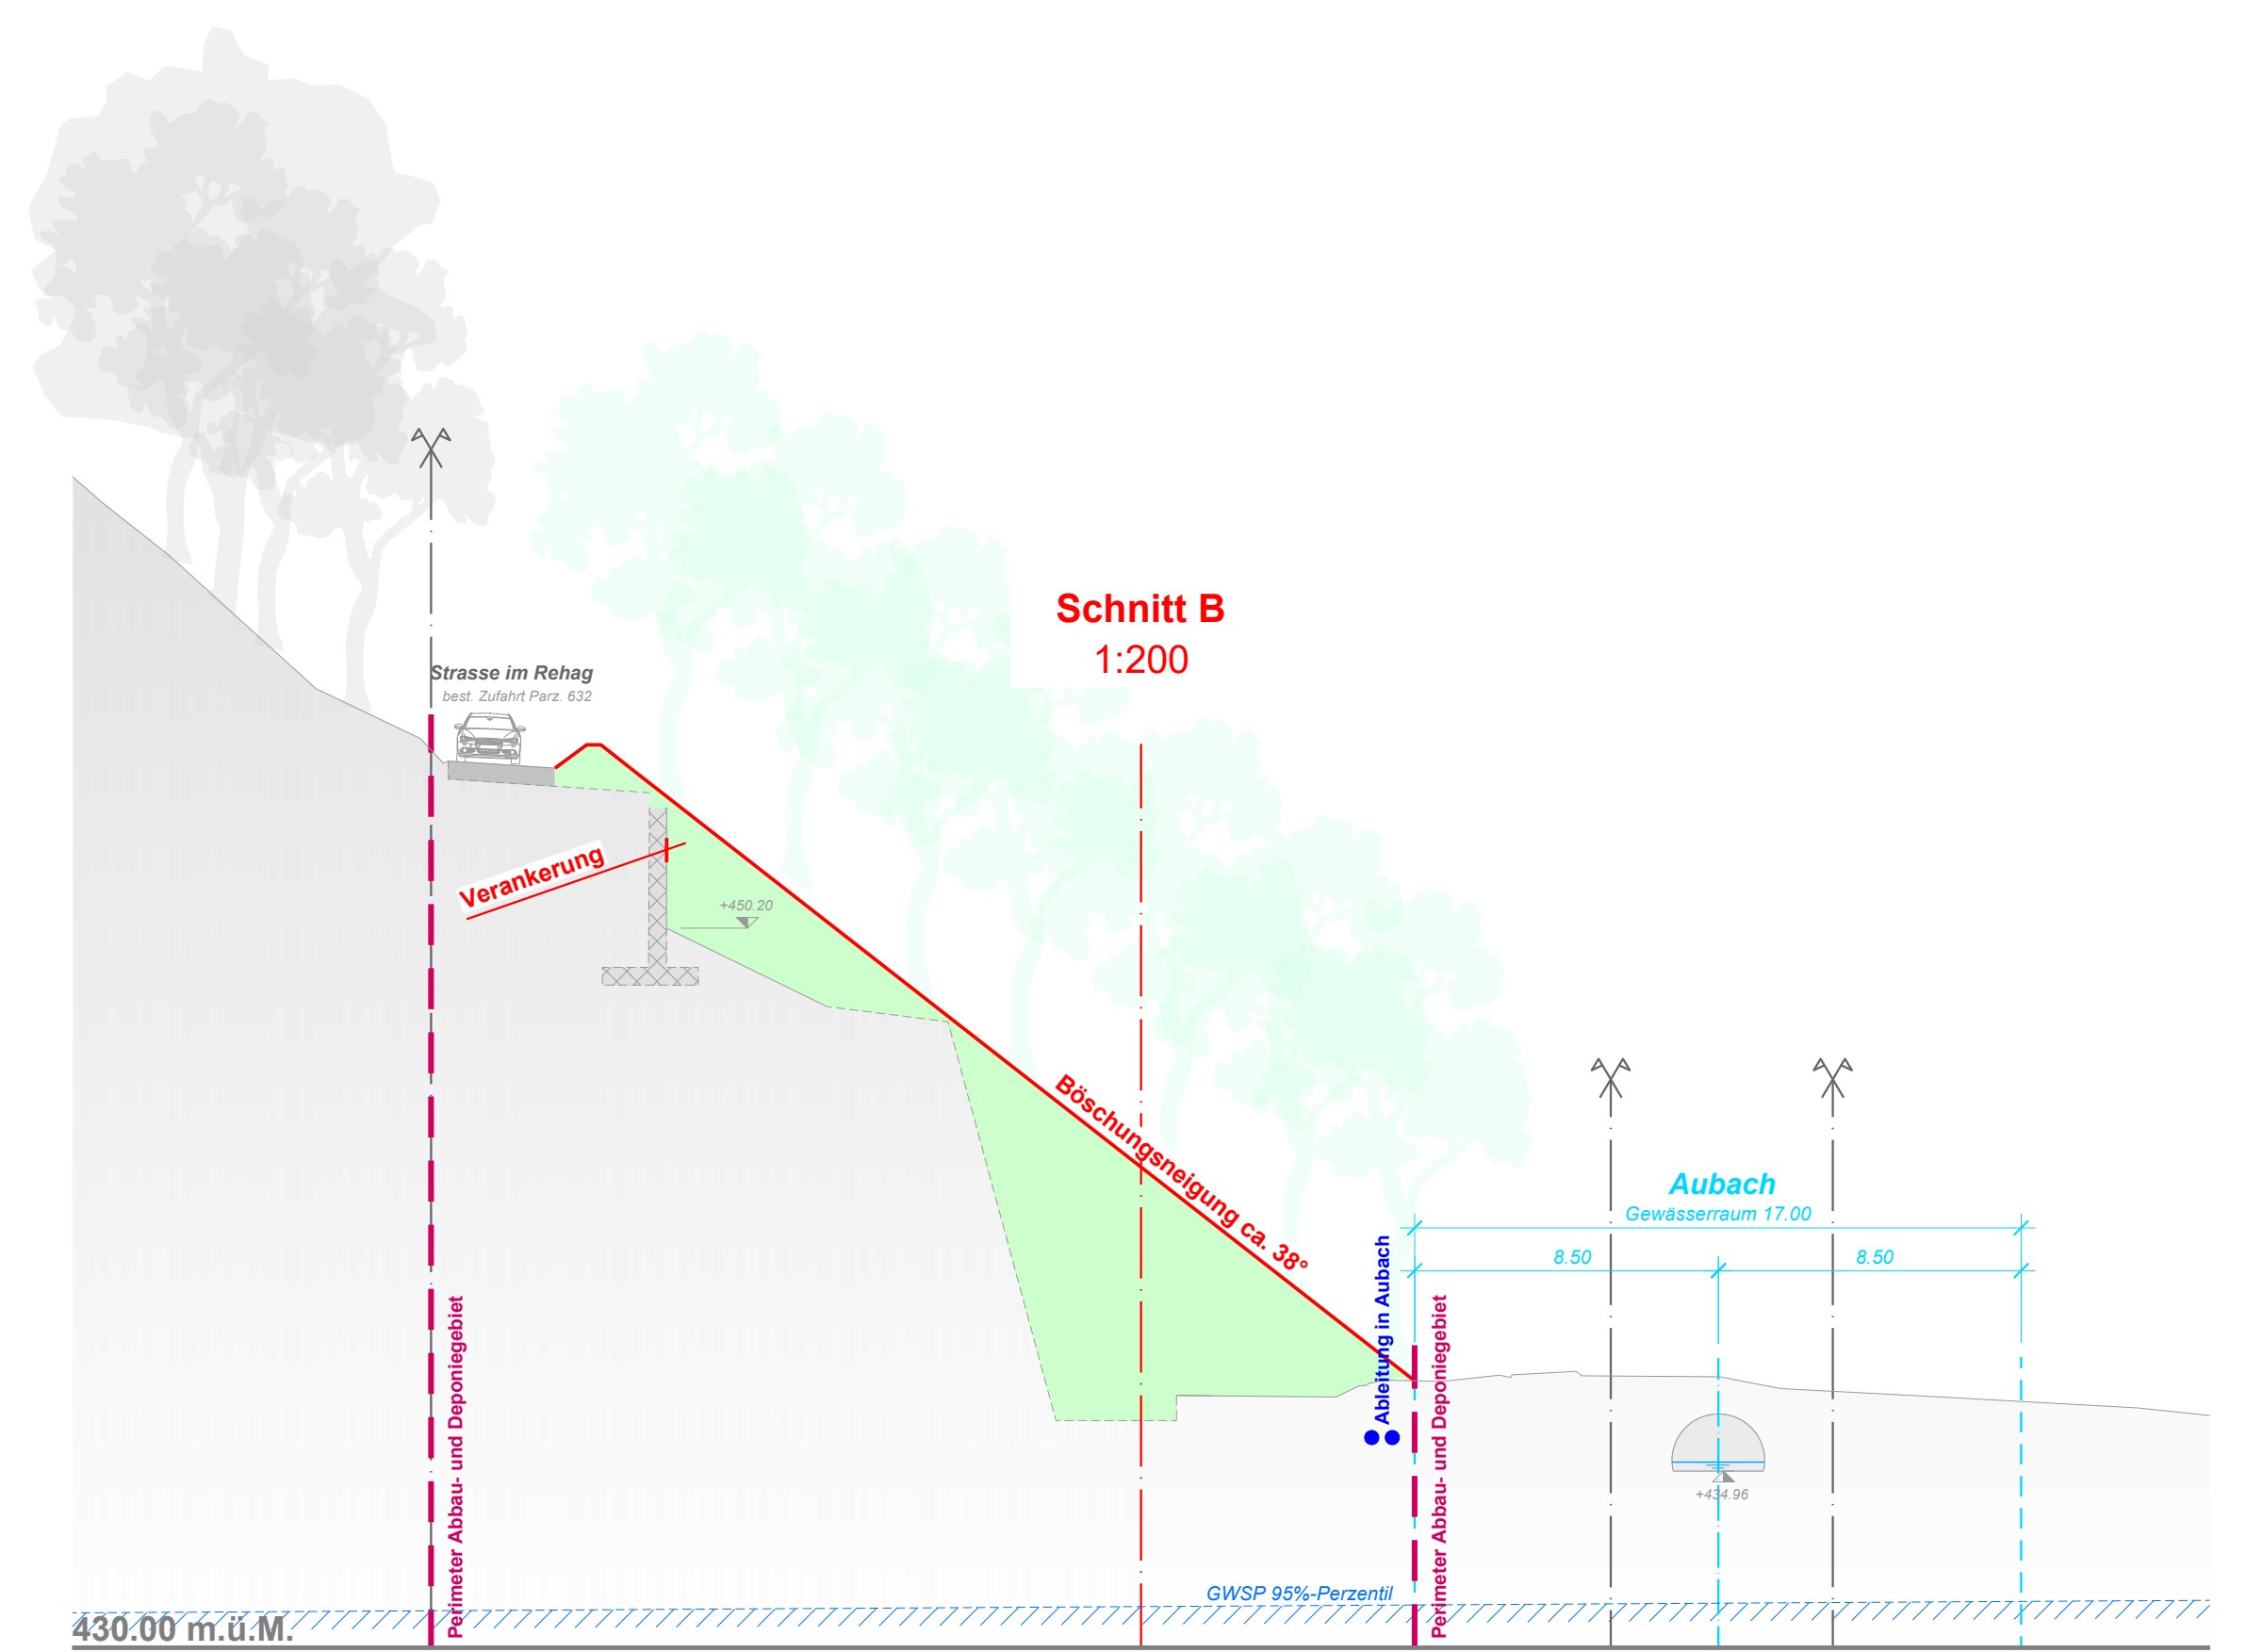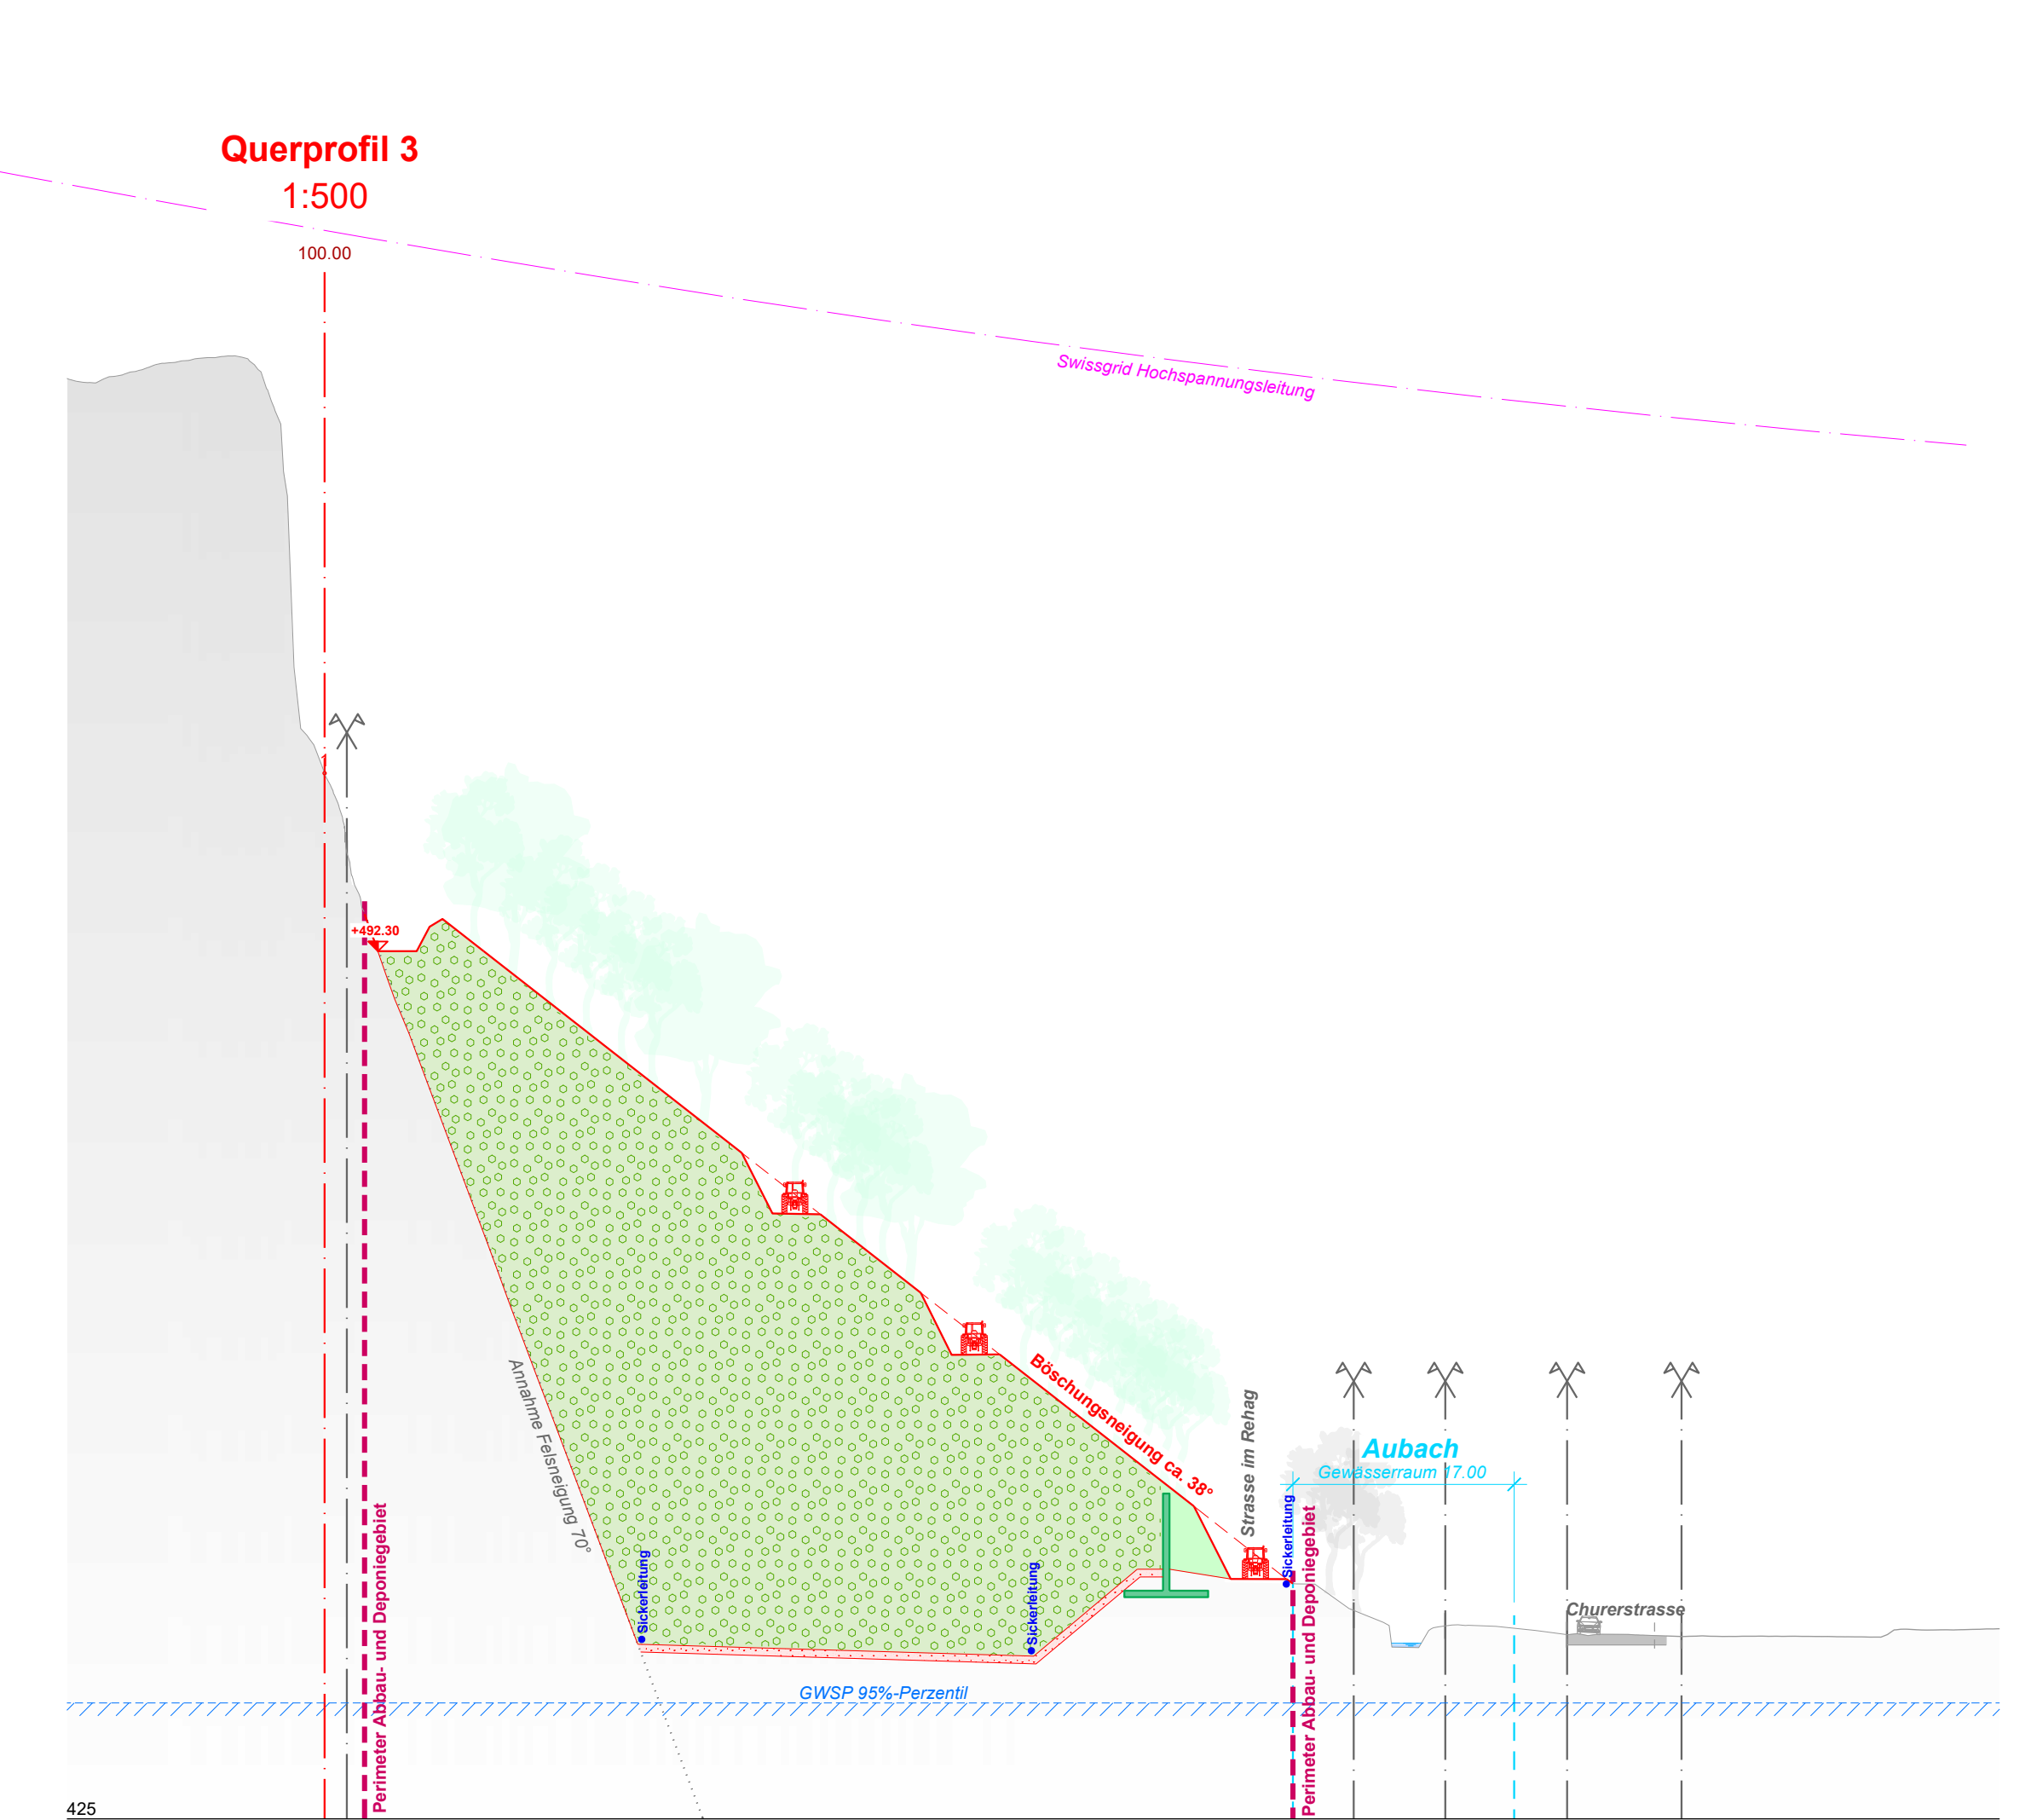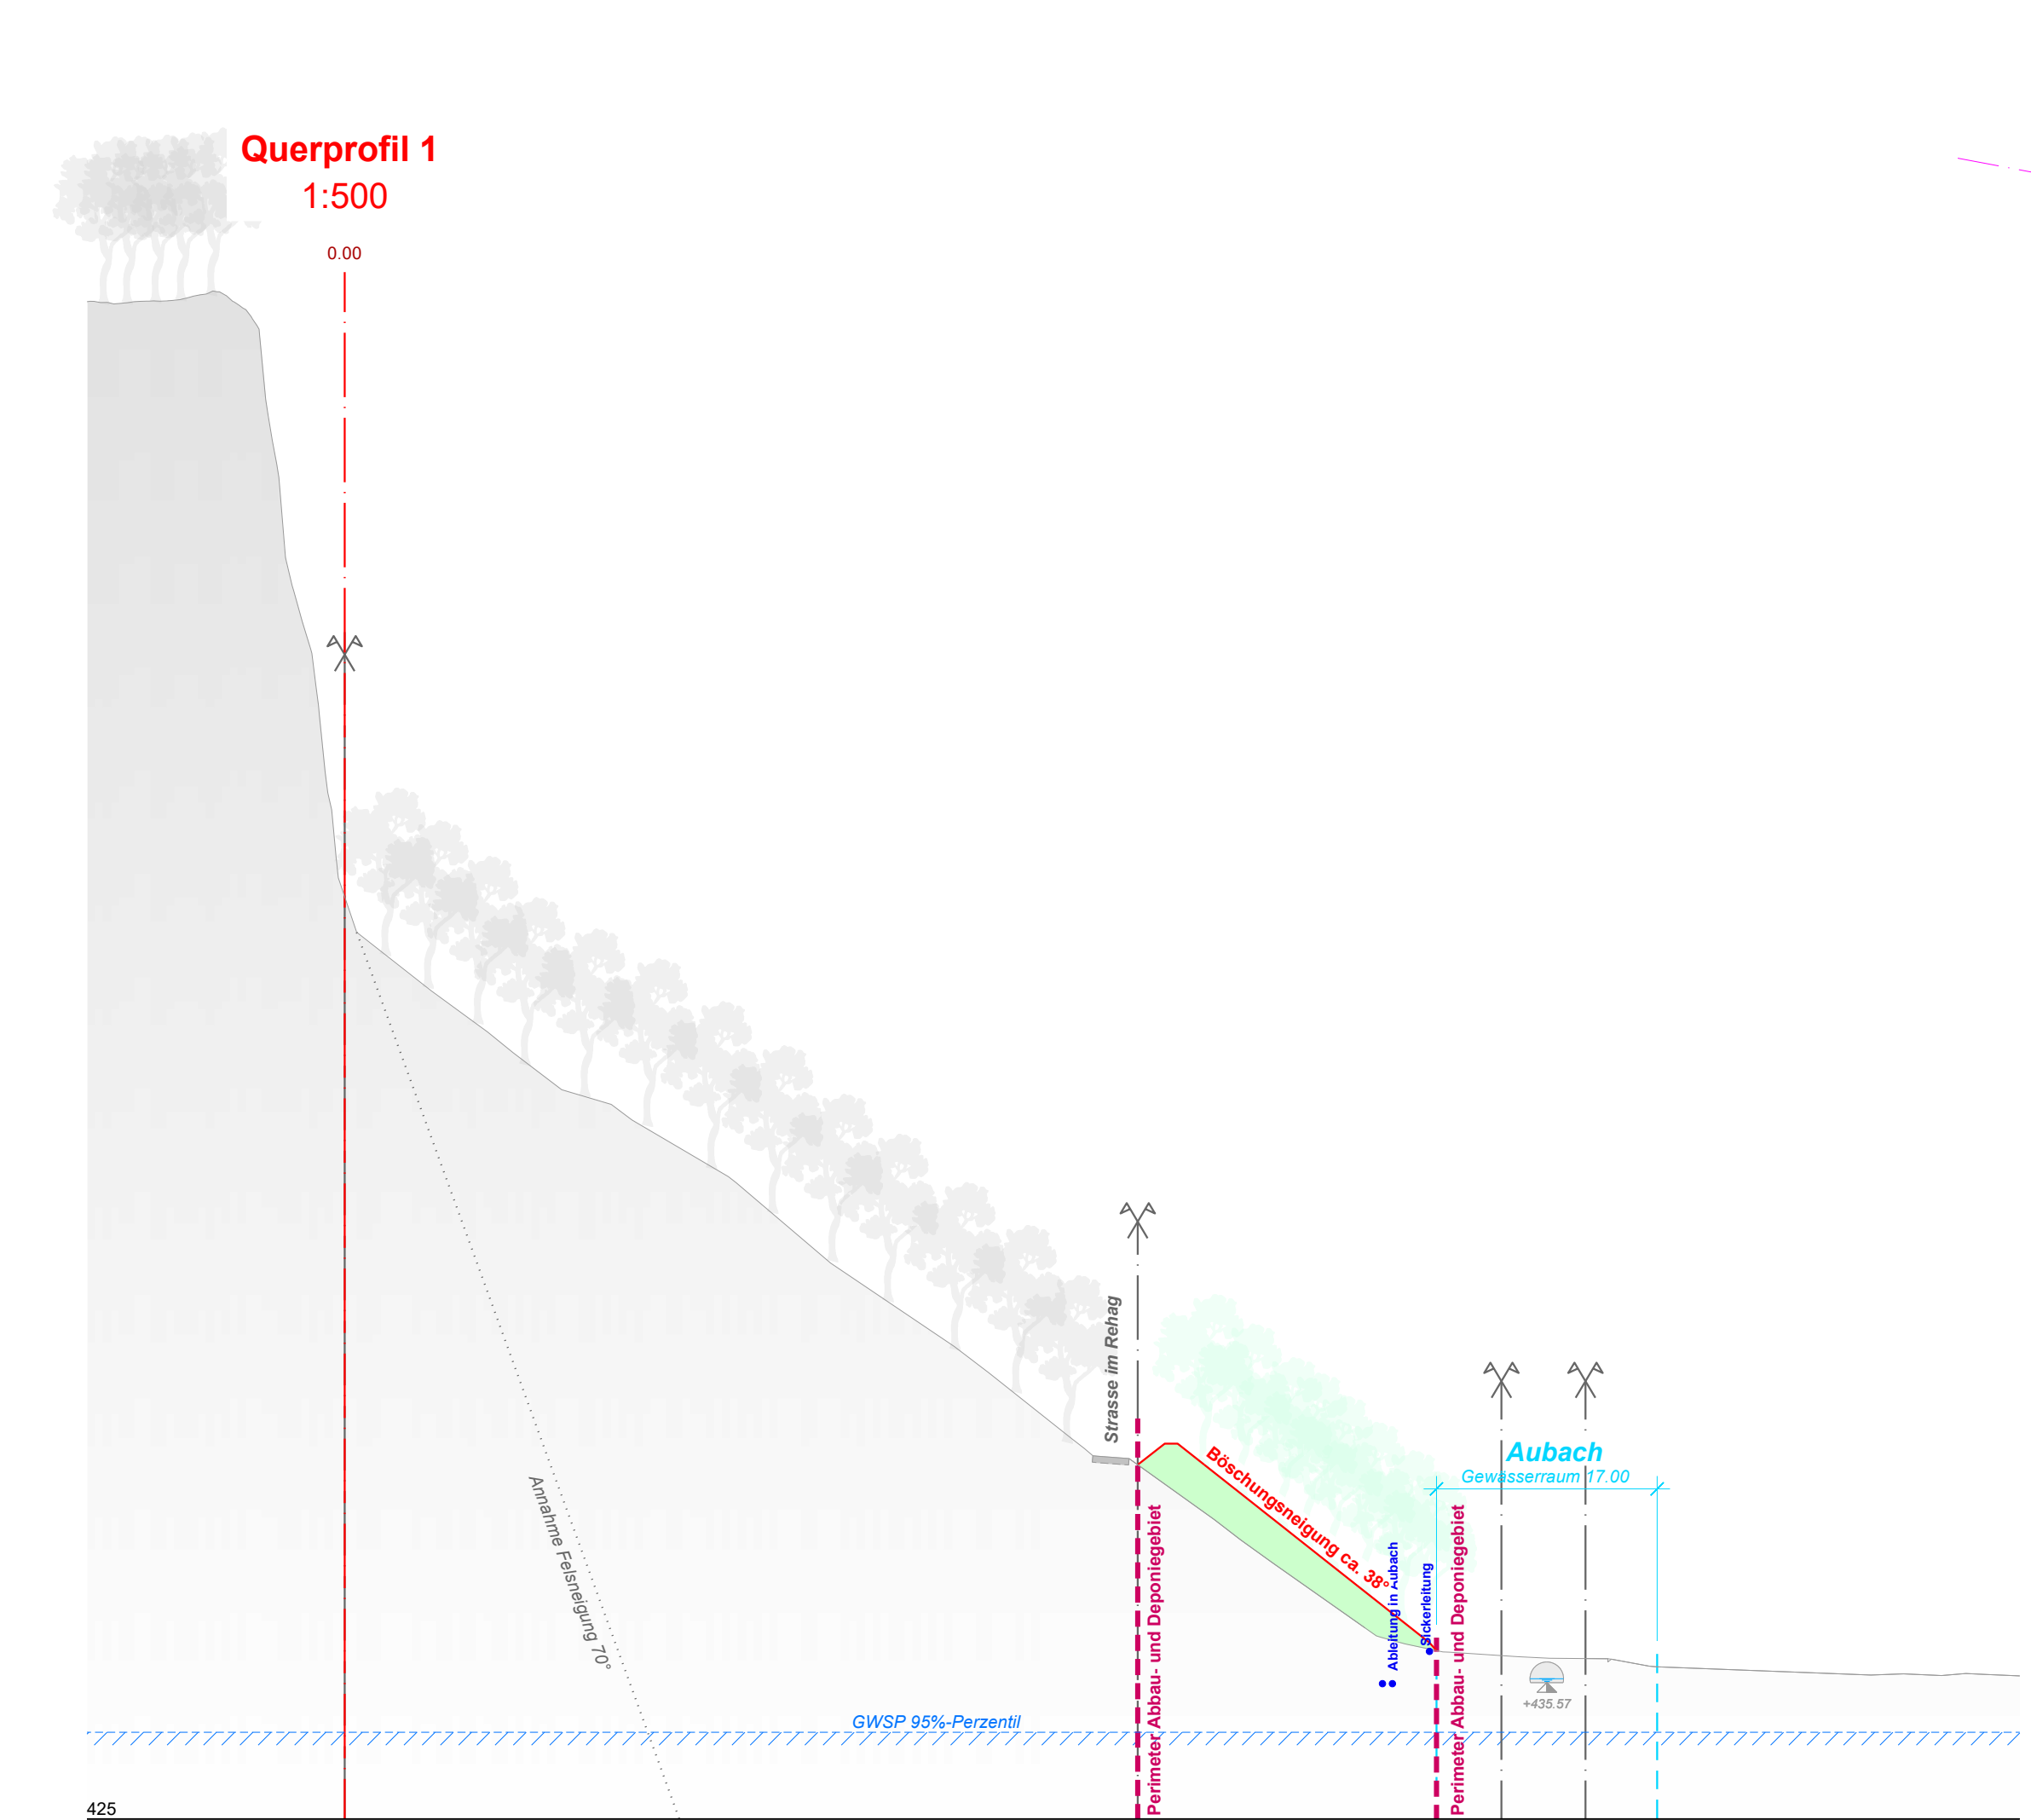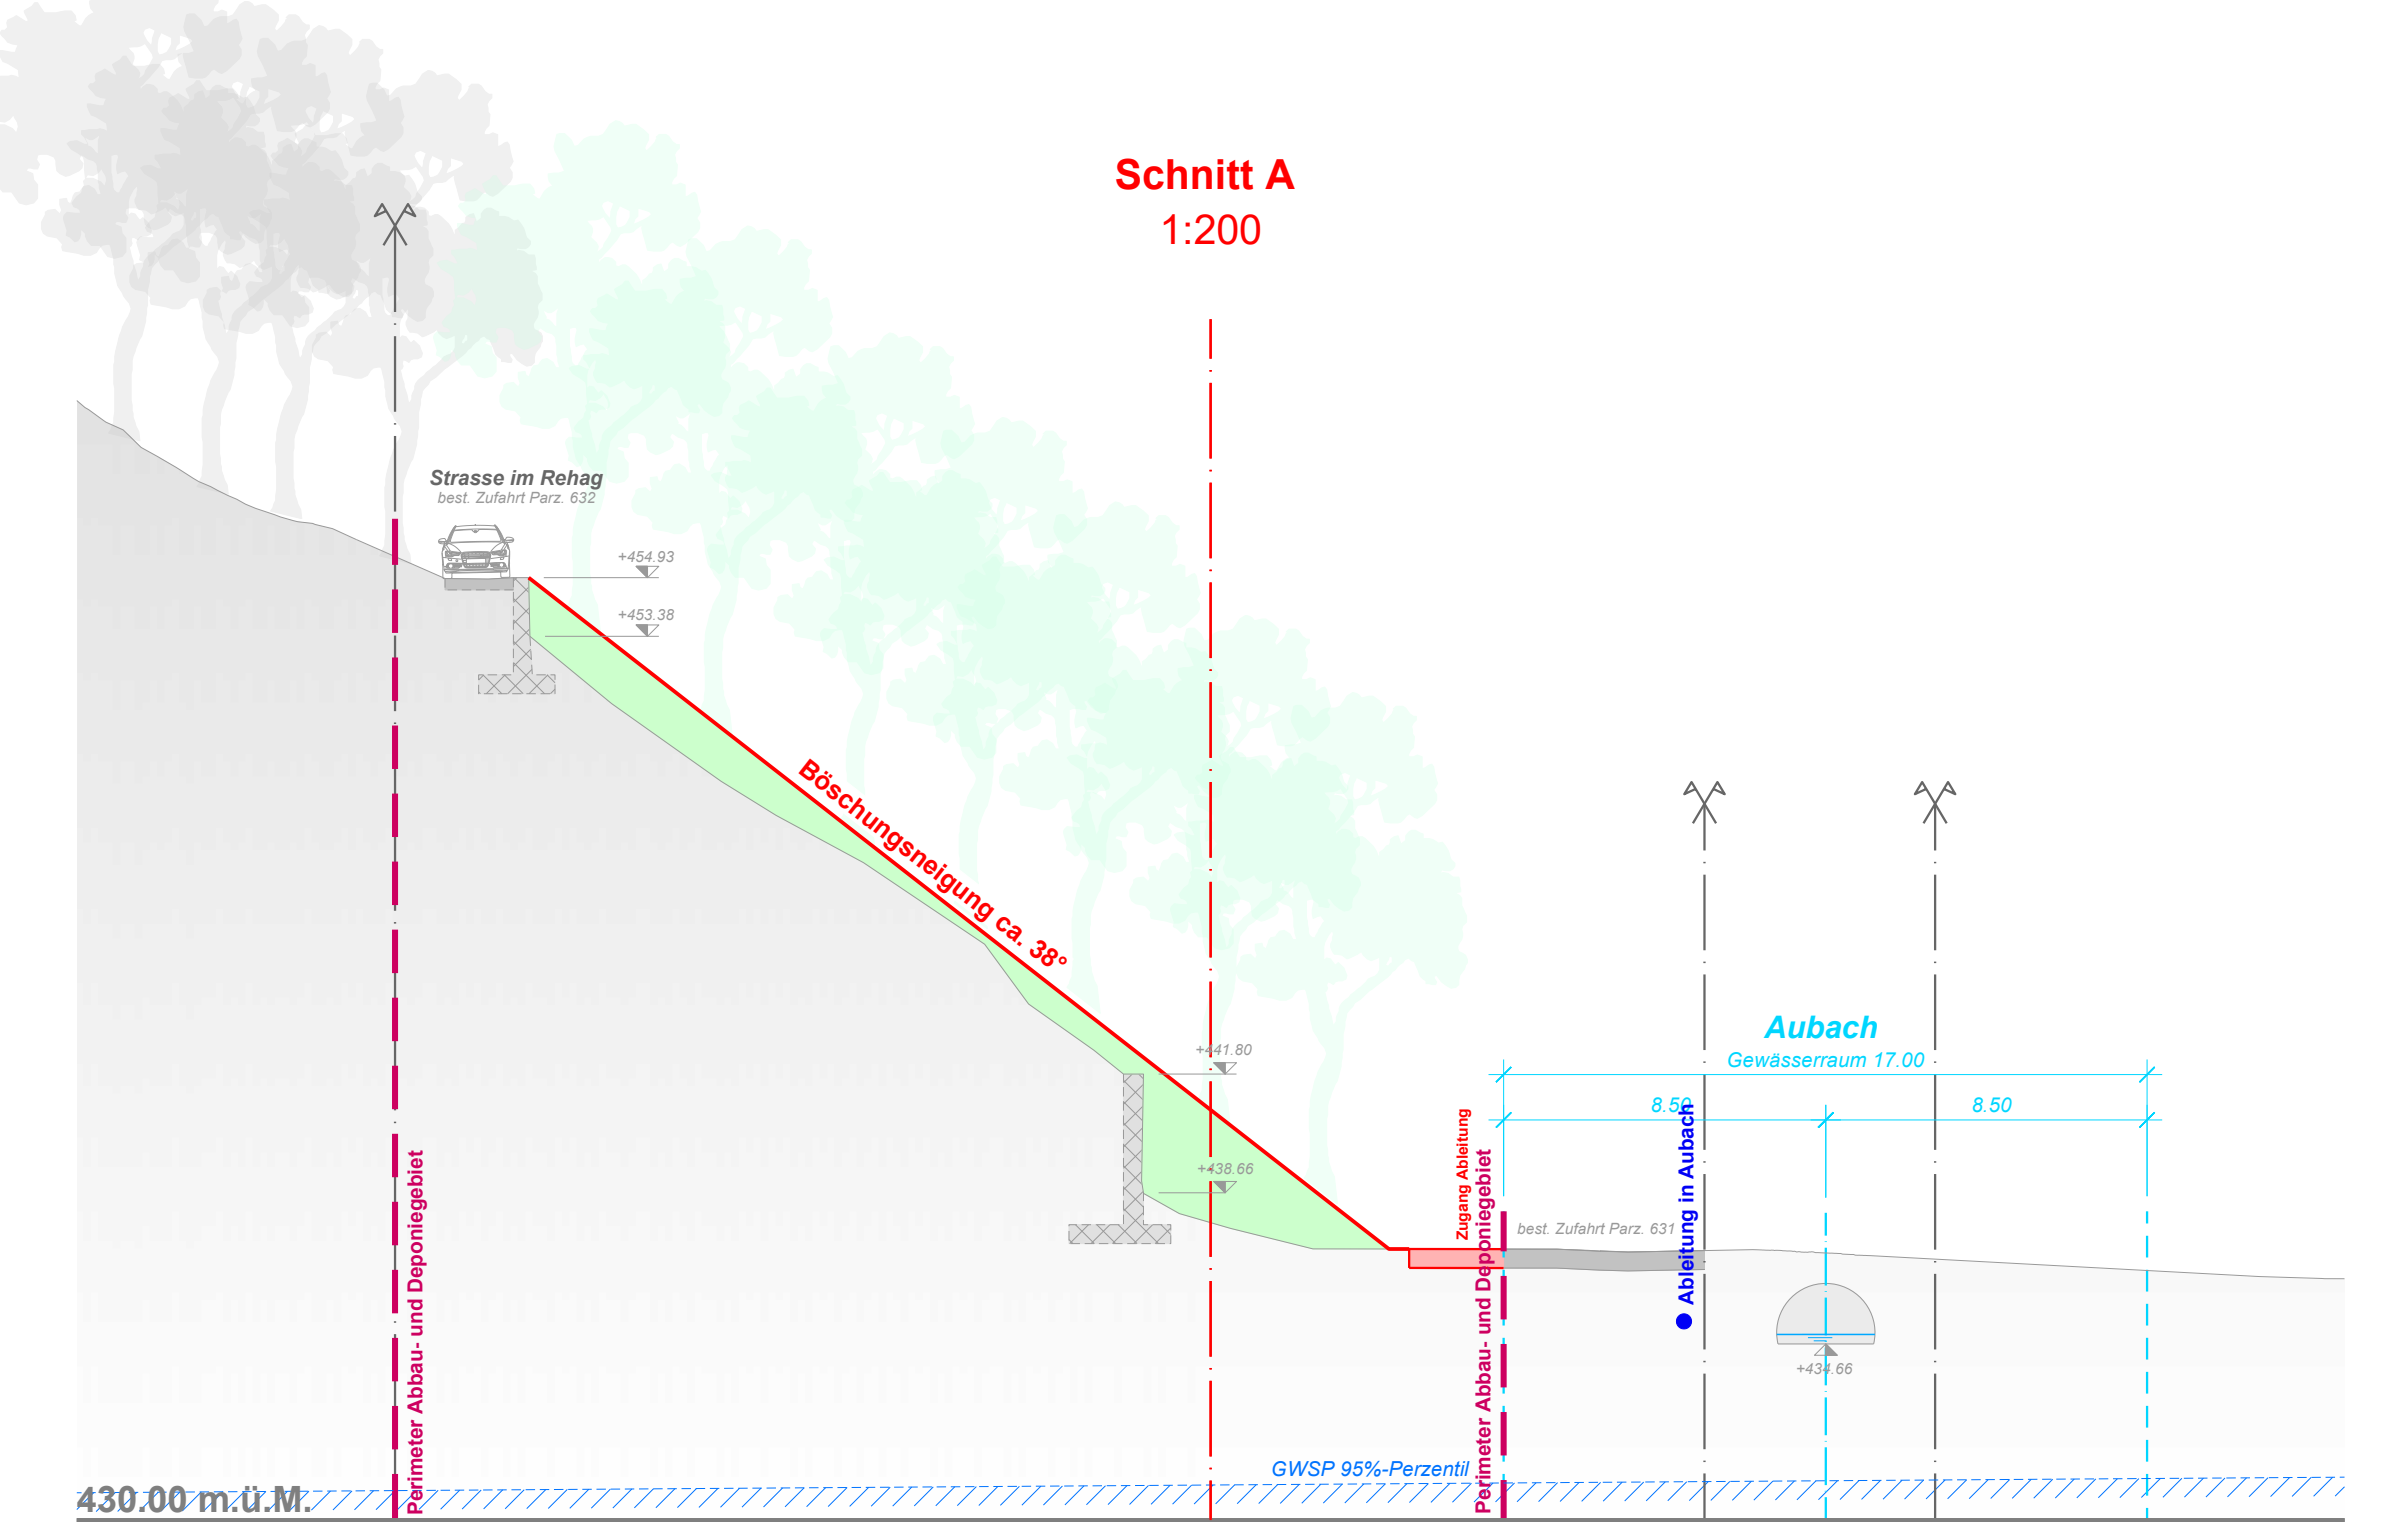

Legende:

- Projekt:**
- Perimeter Abbau- und Deponiegebiet
 - Baulinie Gewässerum
 - Kompartiment Typ B
 - Geländeanpassung mit unverschmutztem Aushub
 - Forstweg
 - Sohlen-Abdichtung
 - Stütz- und Lärmschutzwand
 - Entwässerungsleitungen
- Bestand:**
- Bestandesaufnahmen (05.09.2019):*
- Terrain
 - Grundwasserspiegel, 95%-Perzentil (2020 - 2023)
- Bestehende Werkleitungen (Katasterauszüge Oktober 2019):*
- Swissgrid Hochspannungsleitung
- Grundbuchplan (06.02.2024):*
- Parzellengrenze
 - Strasse
 - Gebäude / Stützkonstruktion