

BAUHERR : DIETSCHER BETEILIGUNGS AG, KIRCHDORFSTR. 21, 9451 KRIESSERN  
OBJEKT : NEUBAU MFH, PARZ. 3802, REBSTEINERSTR. 6, 9451 KRIESSERN

**SITUATION**


**1:500**

PLAN/NR.: PL. GR.: A4 DATUM: 05.09.2024 REV.:  
PROJEKT: WERKinvest GmbH Bodenstrasse 7 9436 Balgach Natel +41 79 859 75 06 e-mail: werkinvest@bluewin.ch

KRIESSERN, DEN : 16.09.2024

DER BAUHERR: \_\_\_\_\_

DER ARCHITEKT: **E. Sibler**

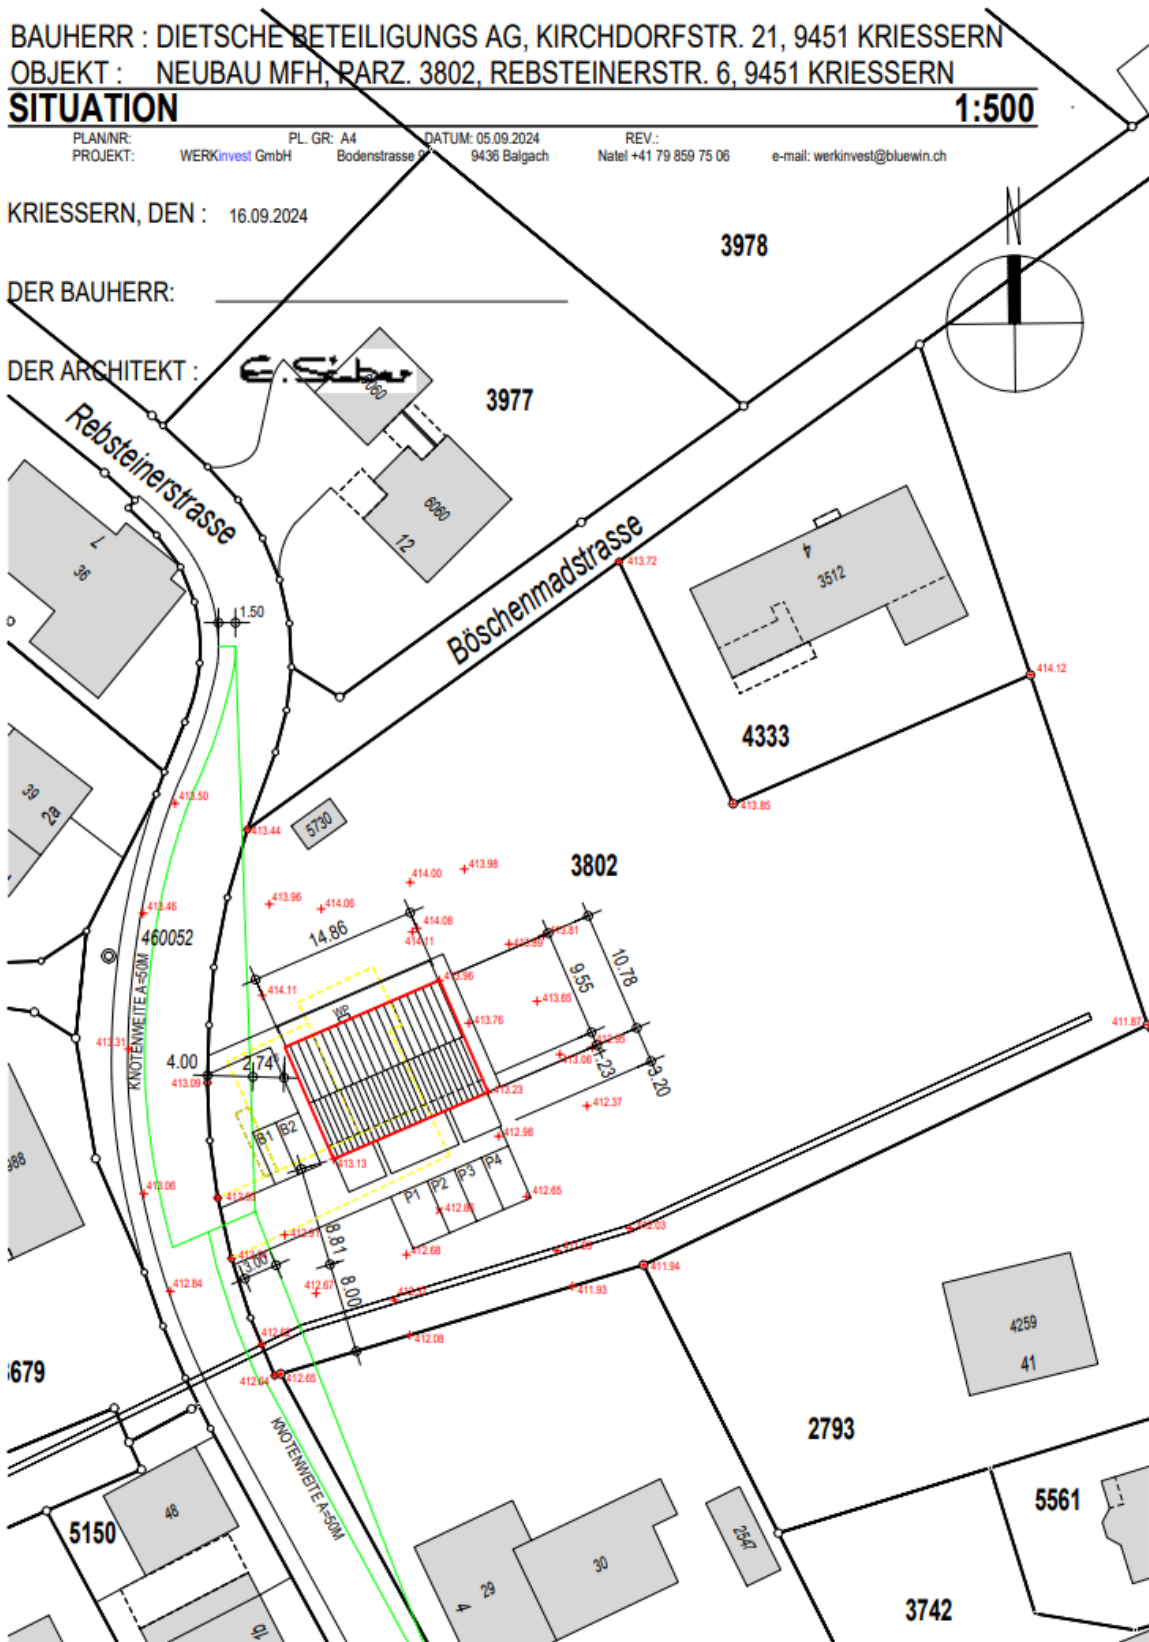

**Situationsplan**

Dieser Plan dient lediglich der Orientierung über den Standort des Bauvorhabens und ist nicht verbindlich. Die verbindlichen Pläne können innerhalb der Auflagefrist auf der Bauverwaltung eingesehen werden.