

Rehag

Abbau und Deponie Typ B nach VEA

Bauprojekt

Baubewilligungsverfahren nach Art. 35ff PBG

Zufahrt und Installationsplatz

Situation 1:250 / 1:500, Längenprofile 1:250, Schnitte 1:250 / 1:100


Mitwirkung

Bauherr:
ROBERT KÖNIG AG
RECYCLING UND INERTSTOFFDEPONEIE • KRIESSERN
Robert König AG
Kriesseralpstrasse 21
CH-9481 Kriessern
T. 079 500 14 81
rko@robertkoenig.ch

Beilage 12		
BPK Kasper Meltstrasse 16 3122 Kriessern T. 079 434 14 29 kasper@bpk.ch	Impergeologie AG Linggenstrasse 19 8868 Hallschwilz / Mals T. 091 723 58 53 info@impergeologie.ch	Büro Widmer AG Bühlstrasse 12 9430 Herznegg T. 052 722 16 84 info@buro-widmer.ch
Walli AG Ingenieure Auenstrasse 21 9420 Herznegg T. 052 100 95 02 herznegg@walli.ch		
Projekt Nr.: 2102-1276 Format: A0 Gezeichnet: d.muter Kontrolliert: r.dalche Geändert: -		
Erstellt: 30.04.2024		

Abbau


Situation 1:250

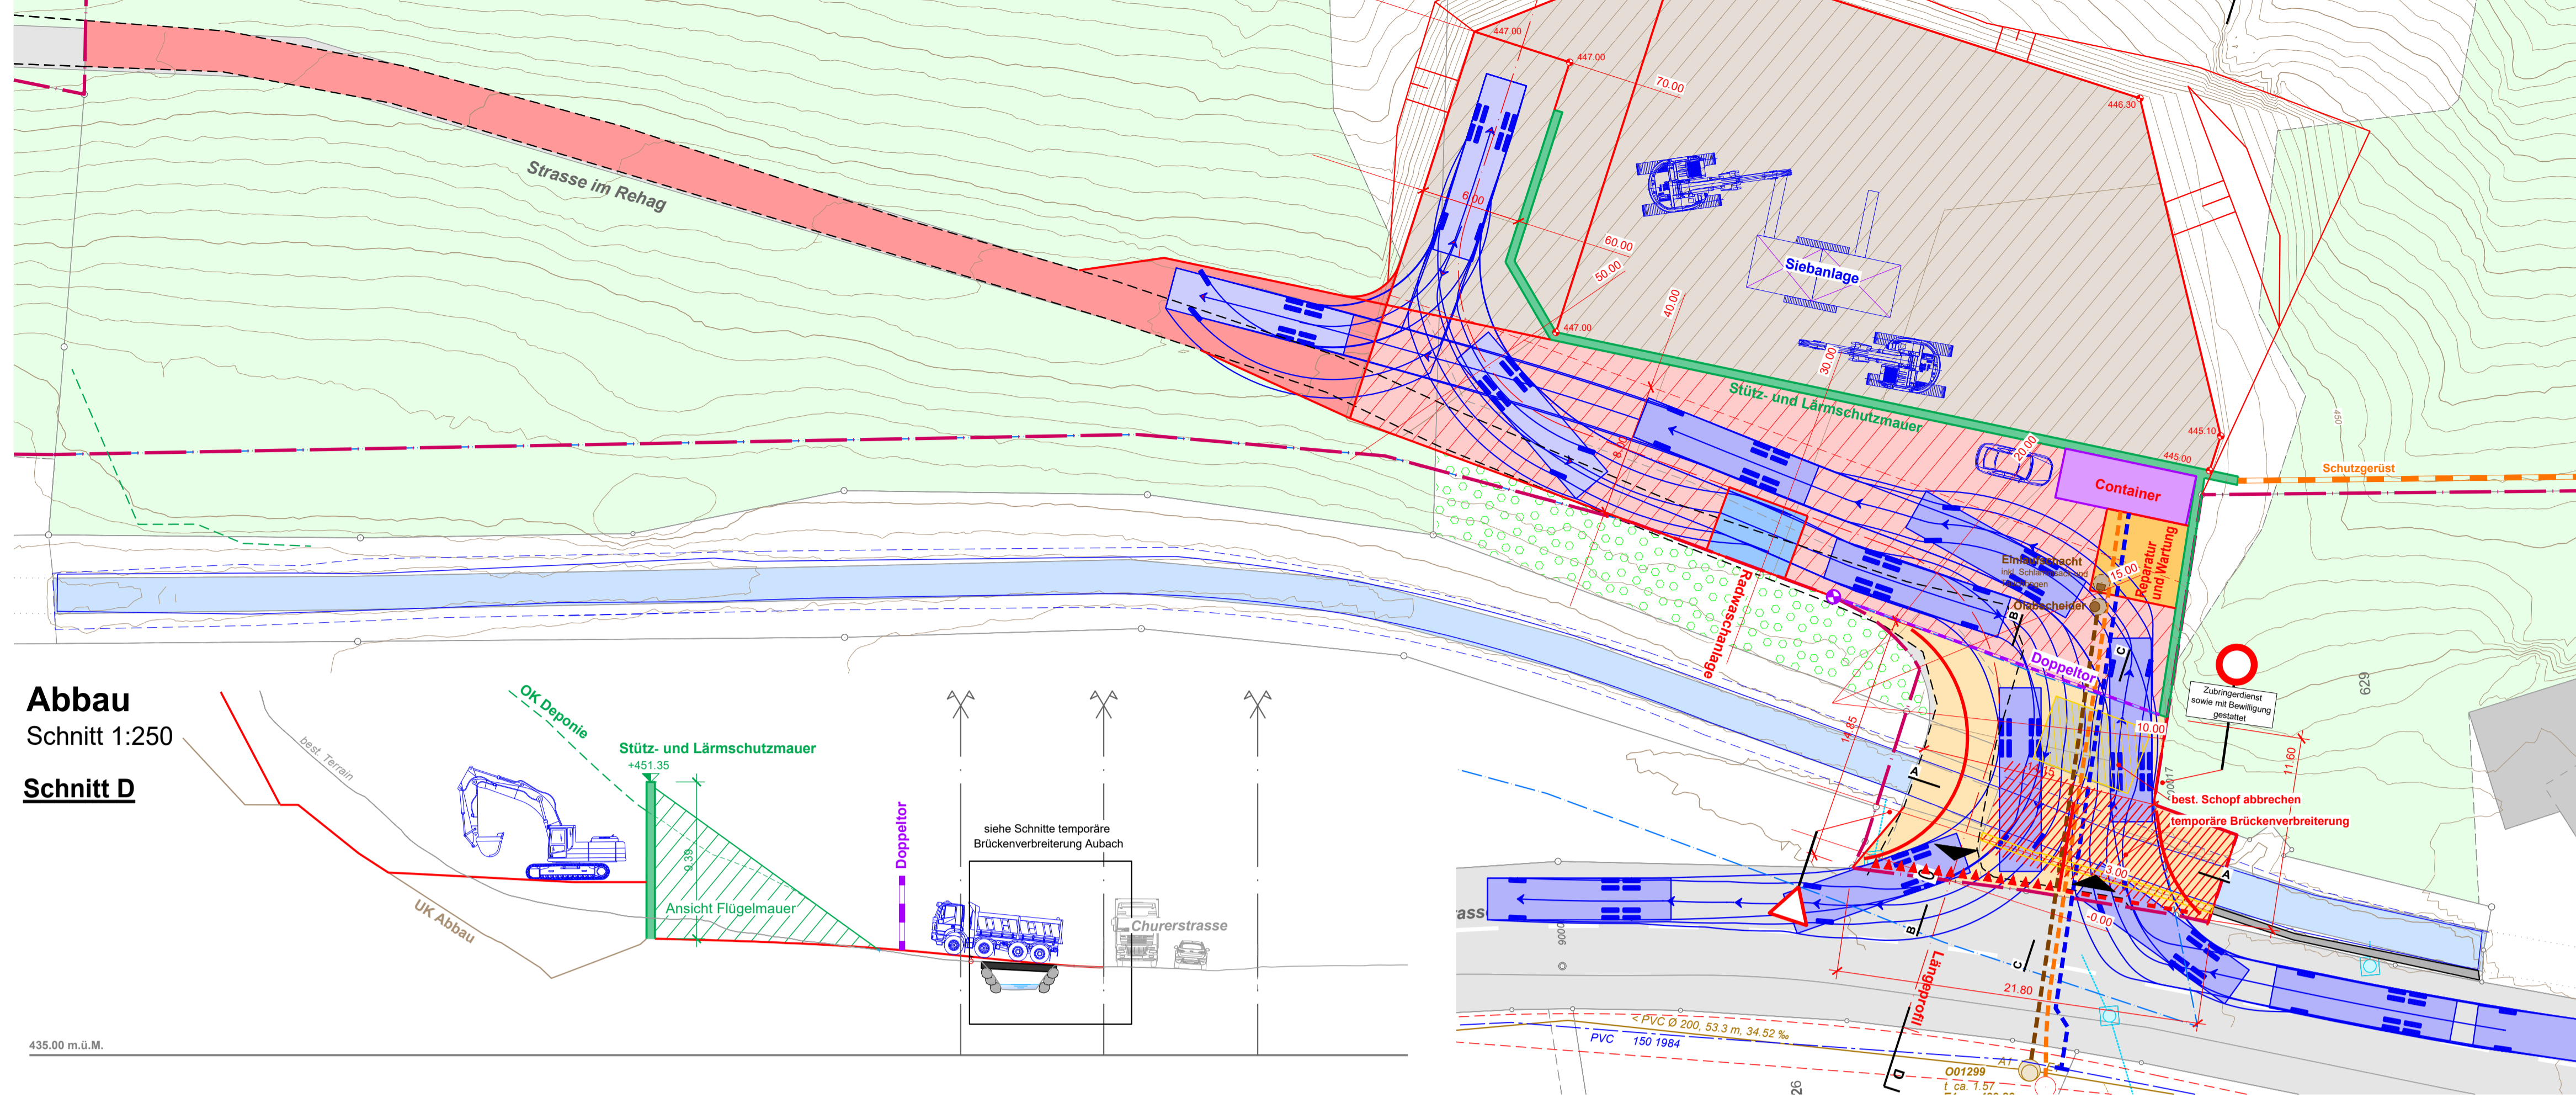

Abbau


Schnitt 1:250

Schnitt D

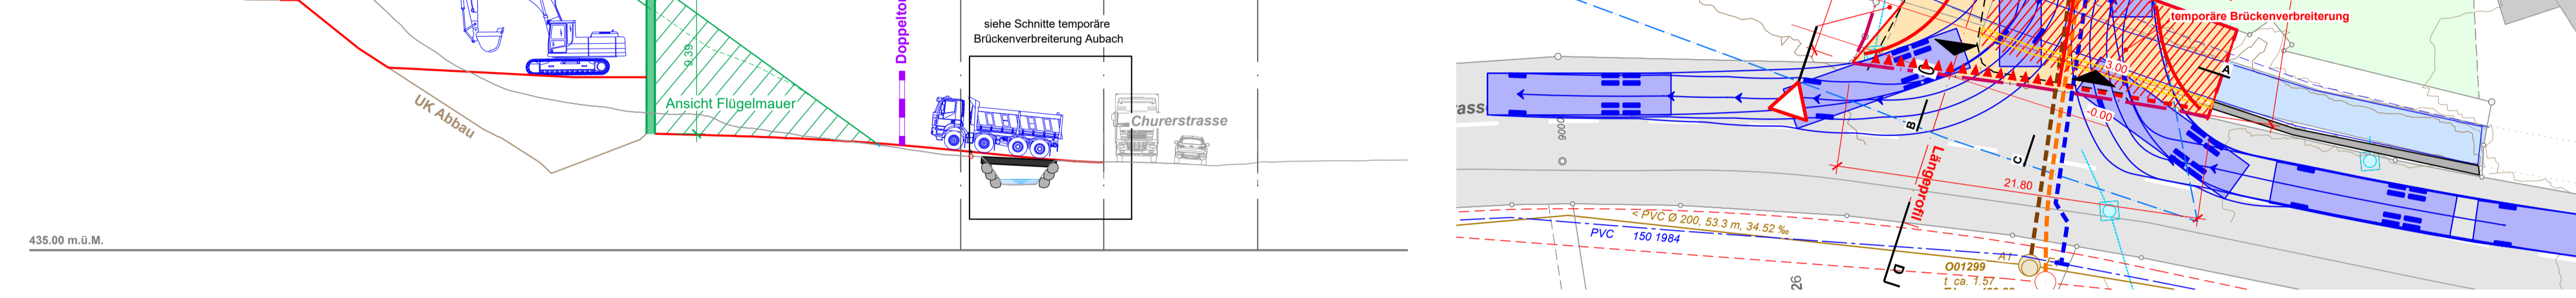


Abbau

Längenprofil 1:250

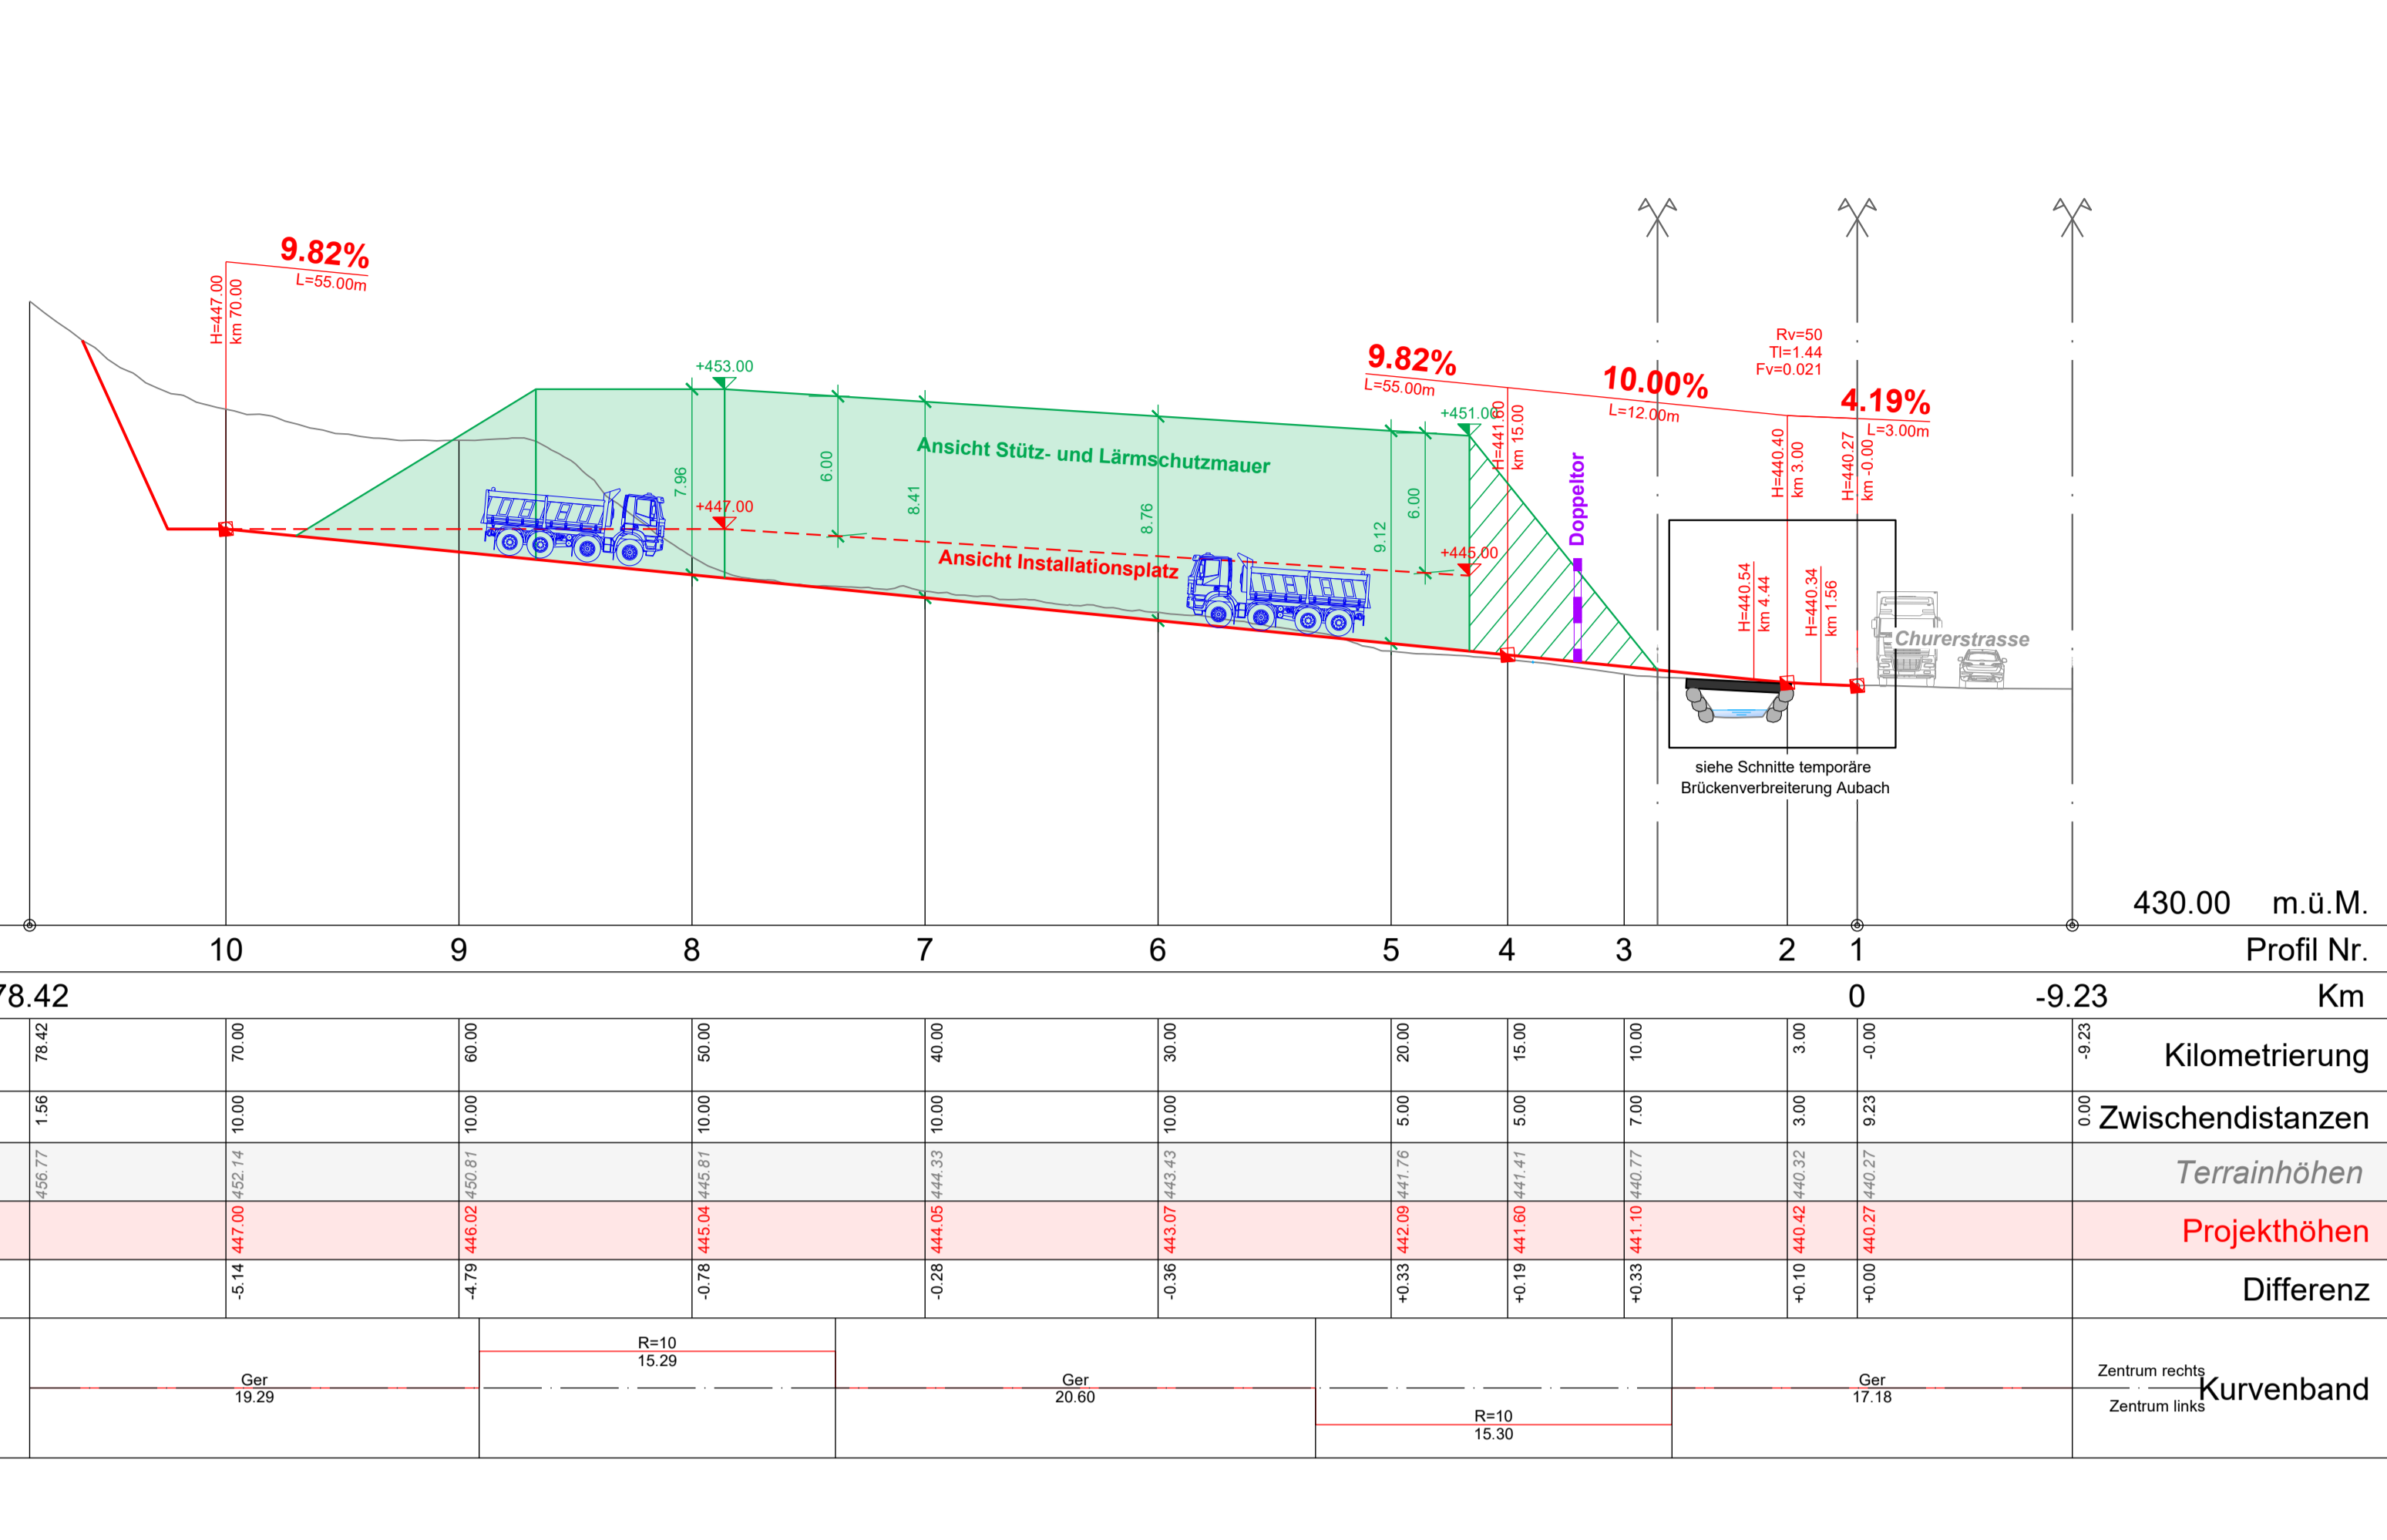


Deponie

Situation 1:250

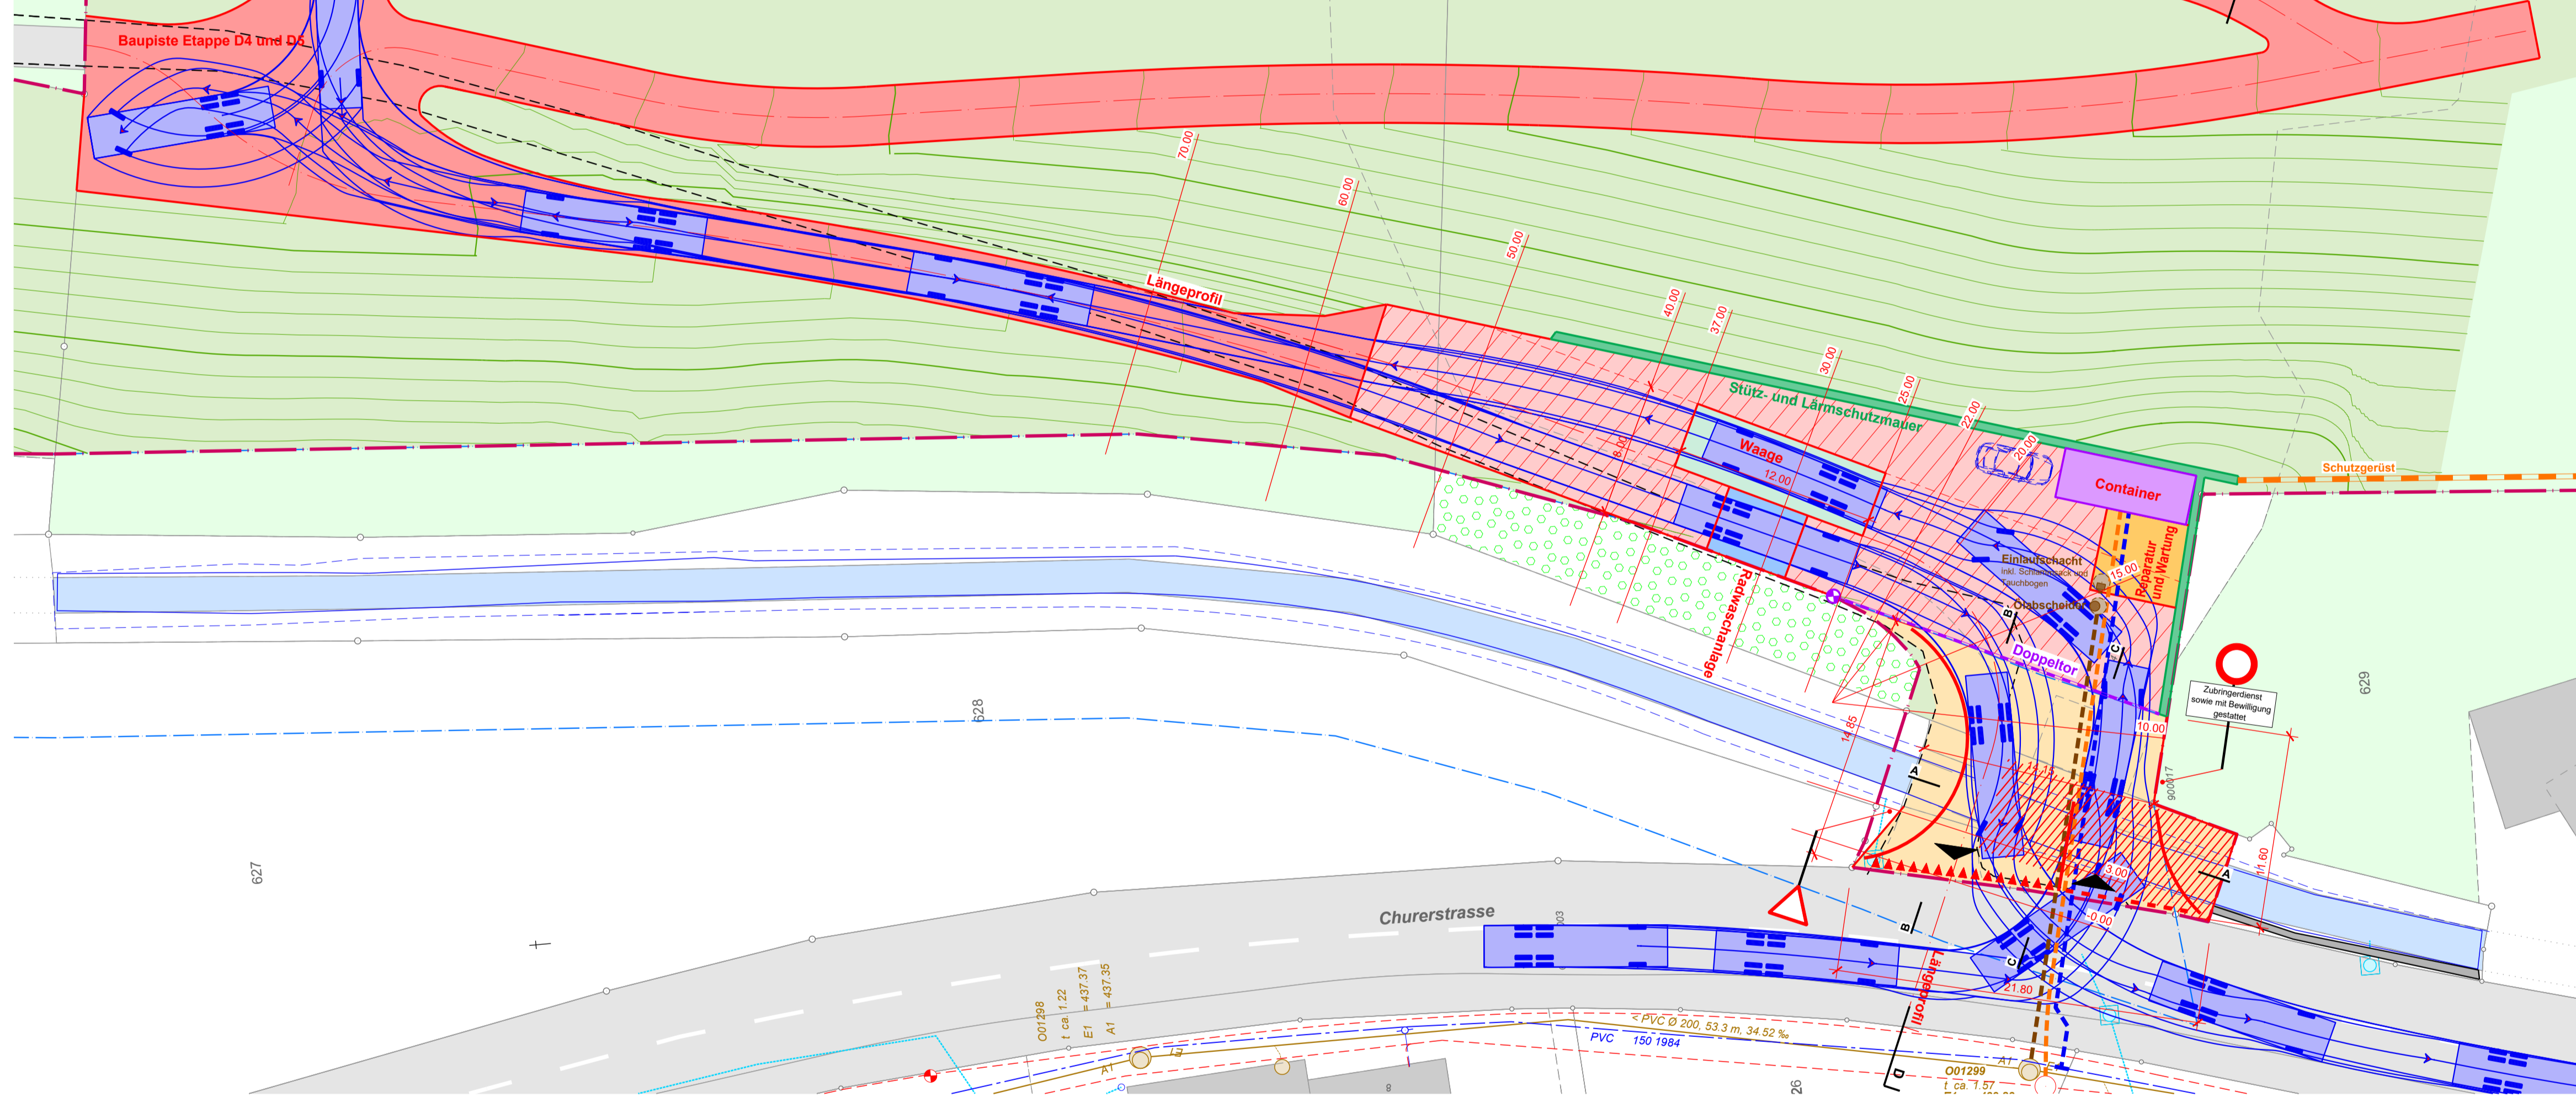


Deponie

Längenprofil 1:250

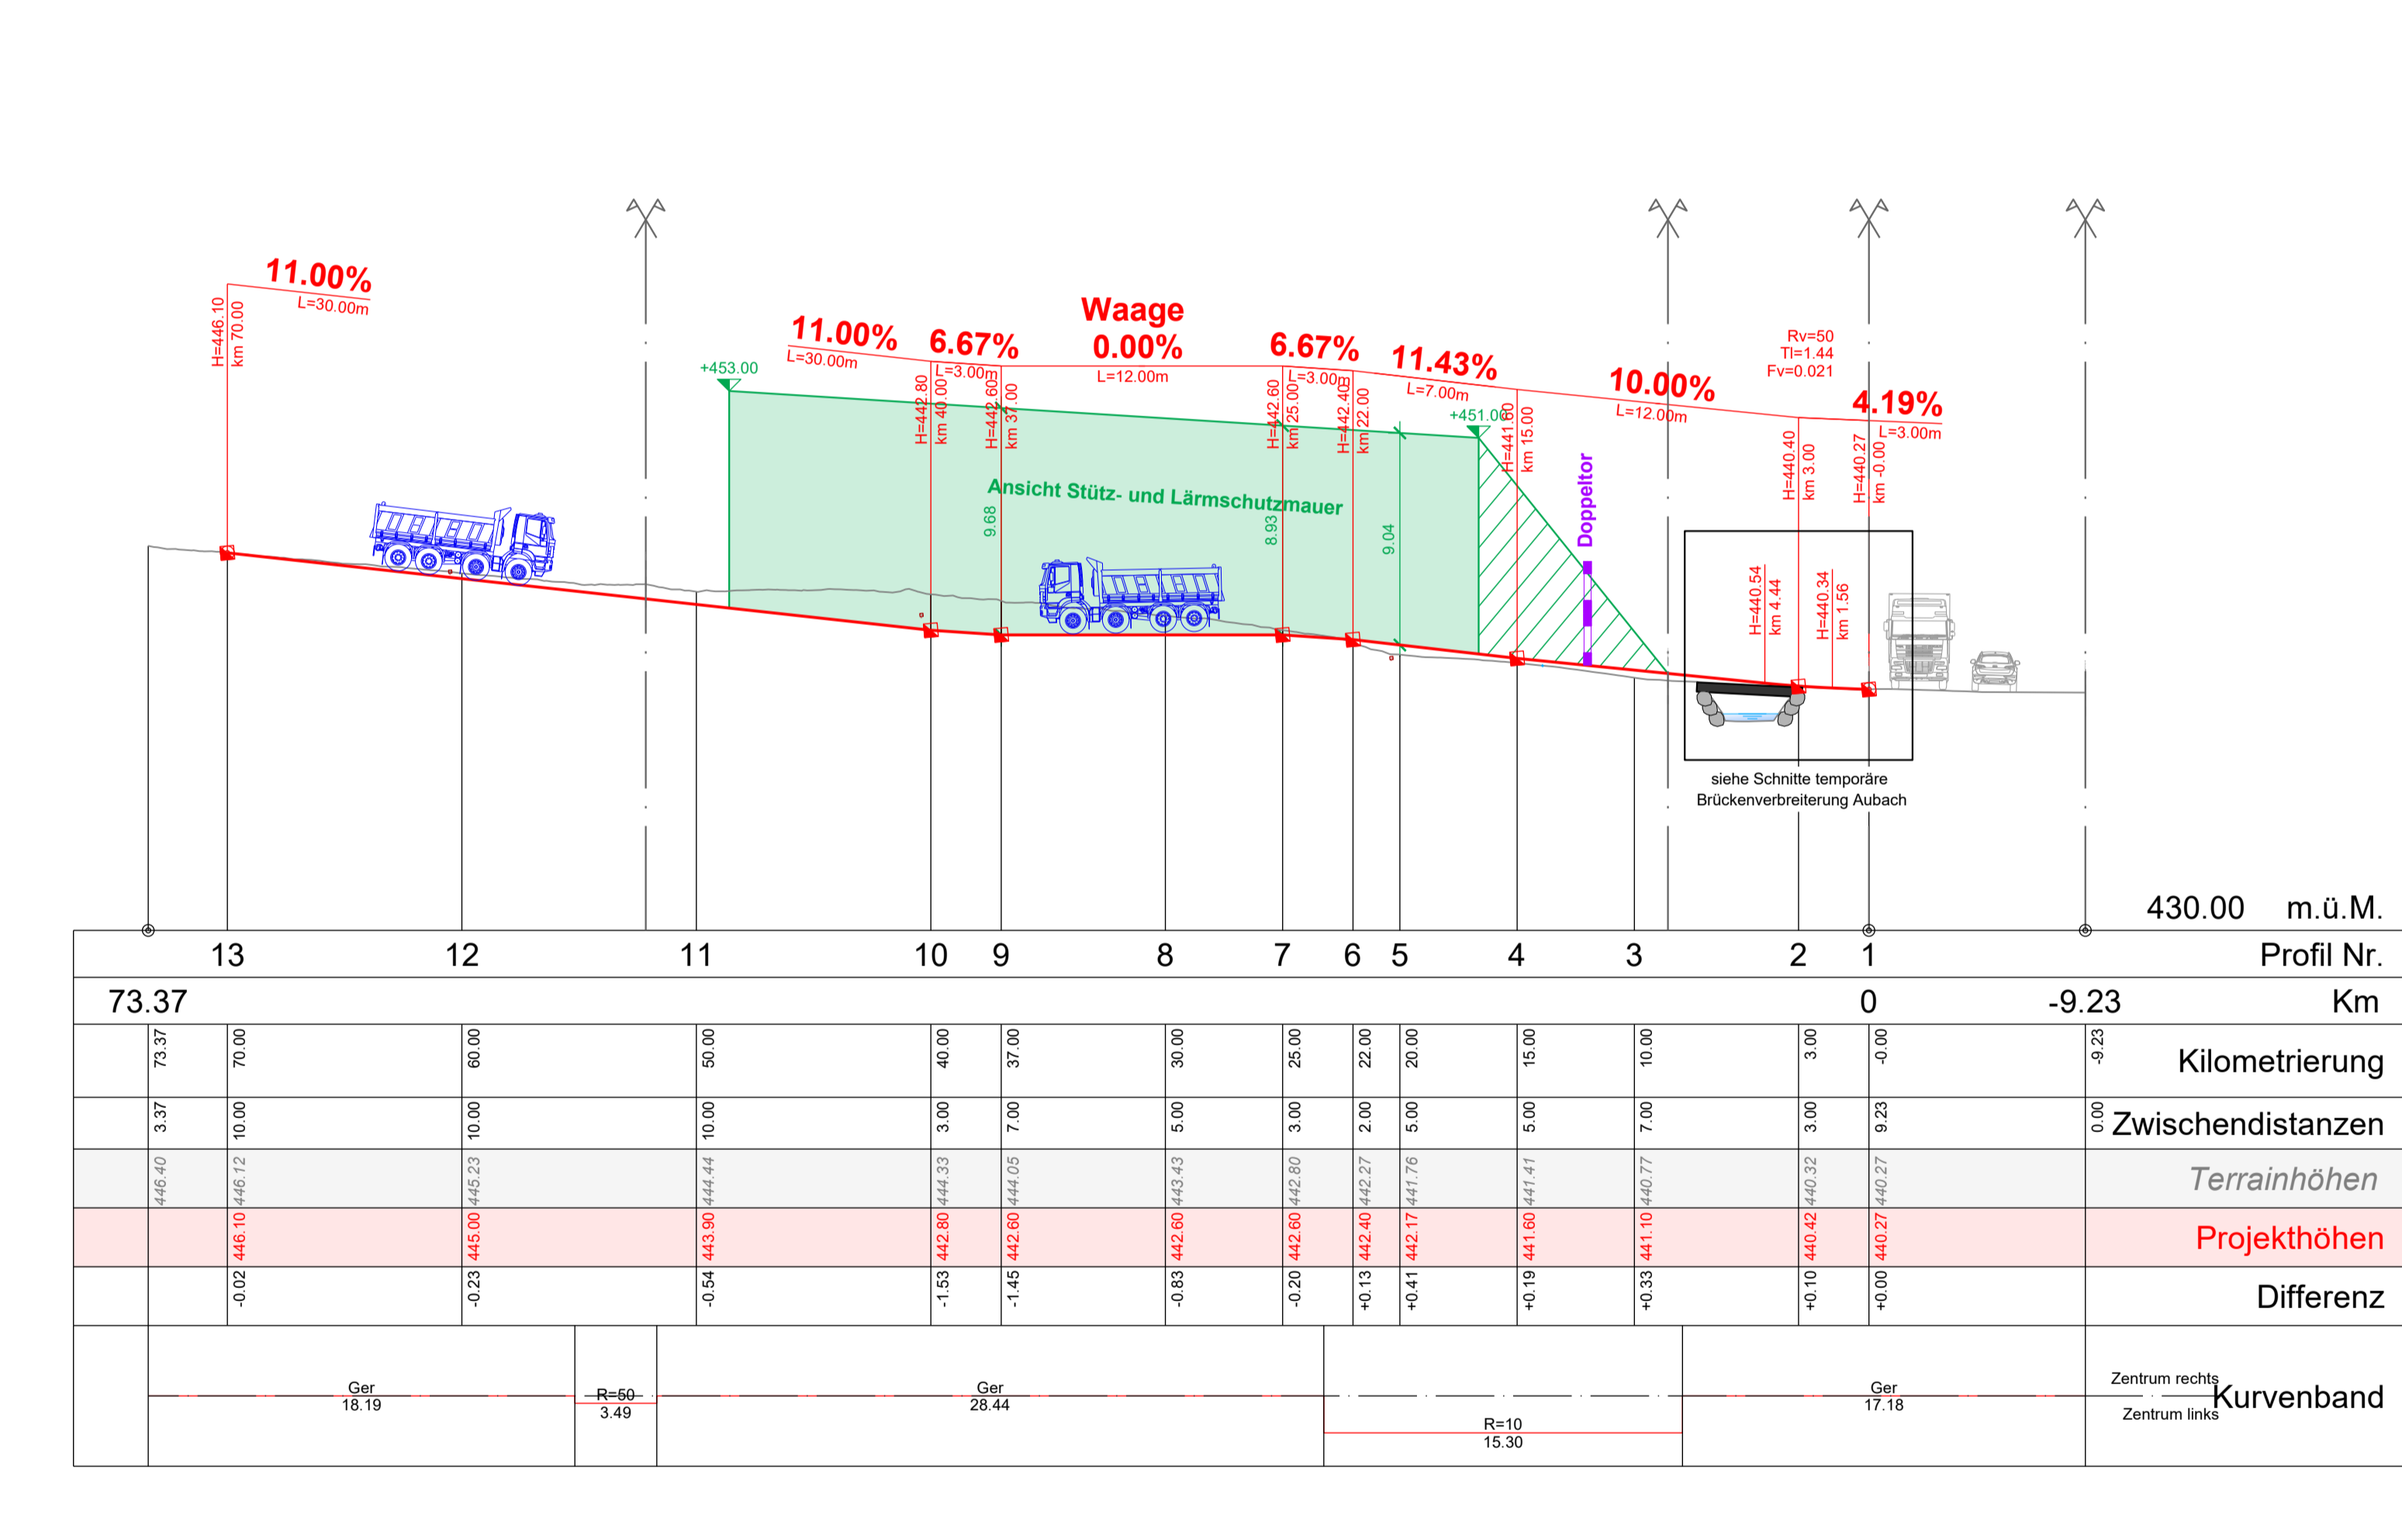

Sichtweiten

Situation 1:500

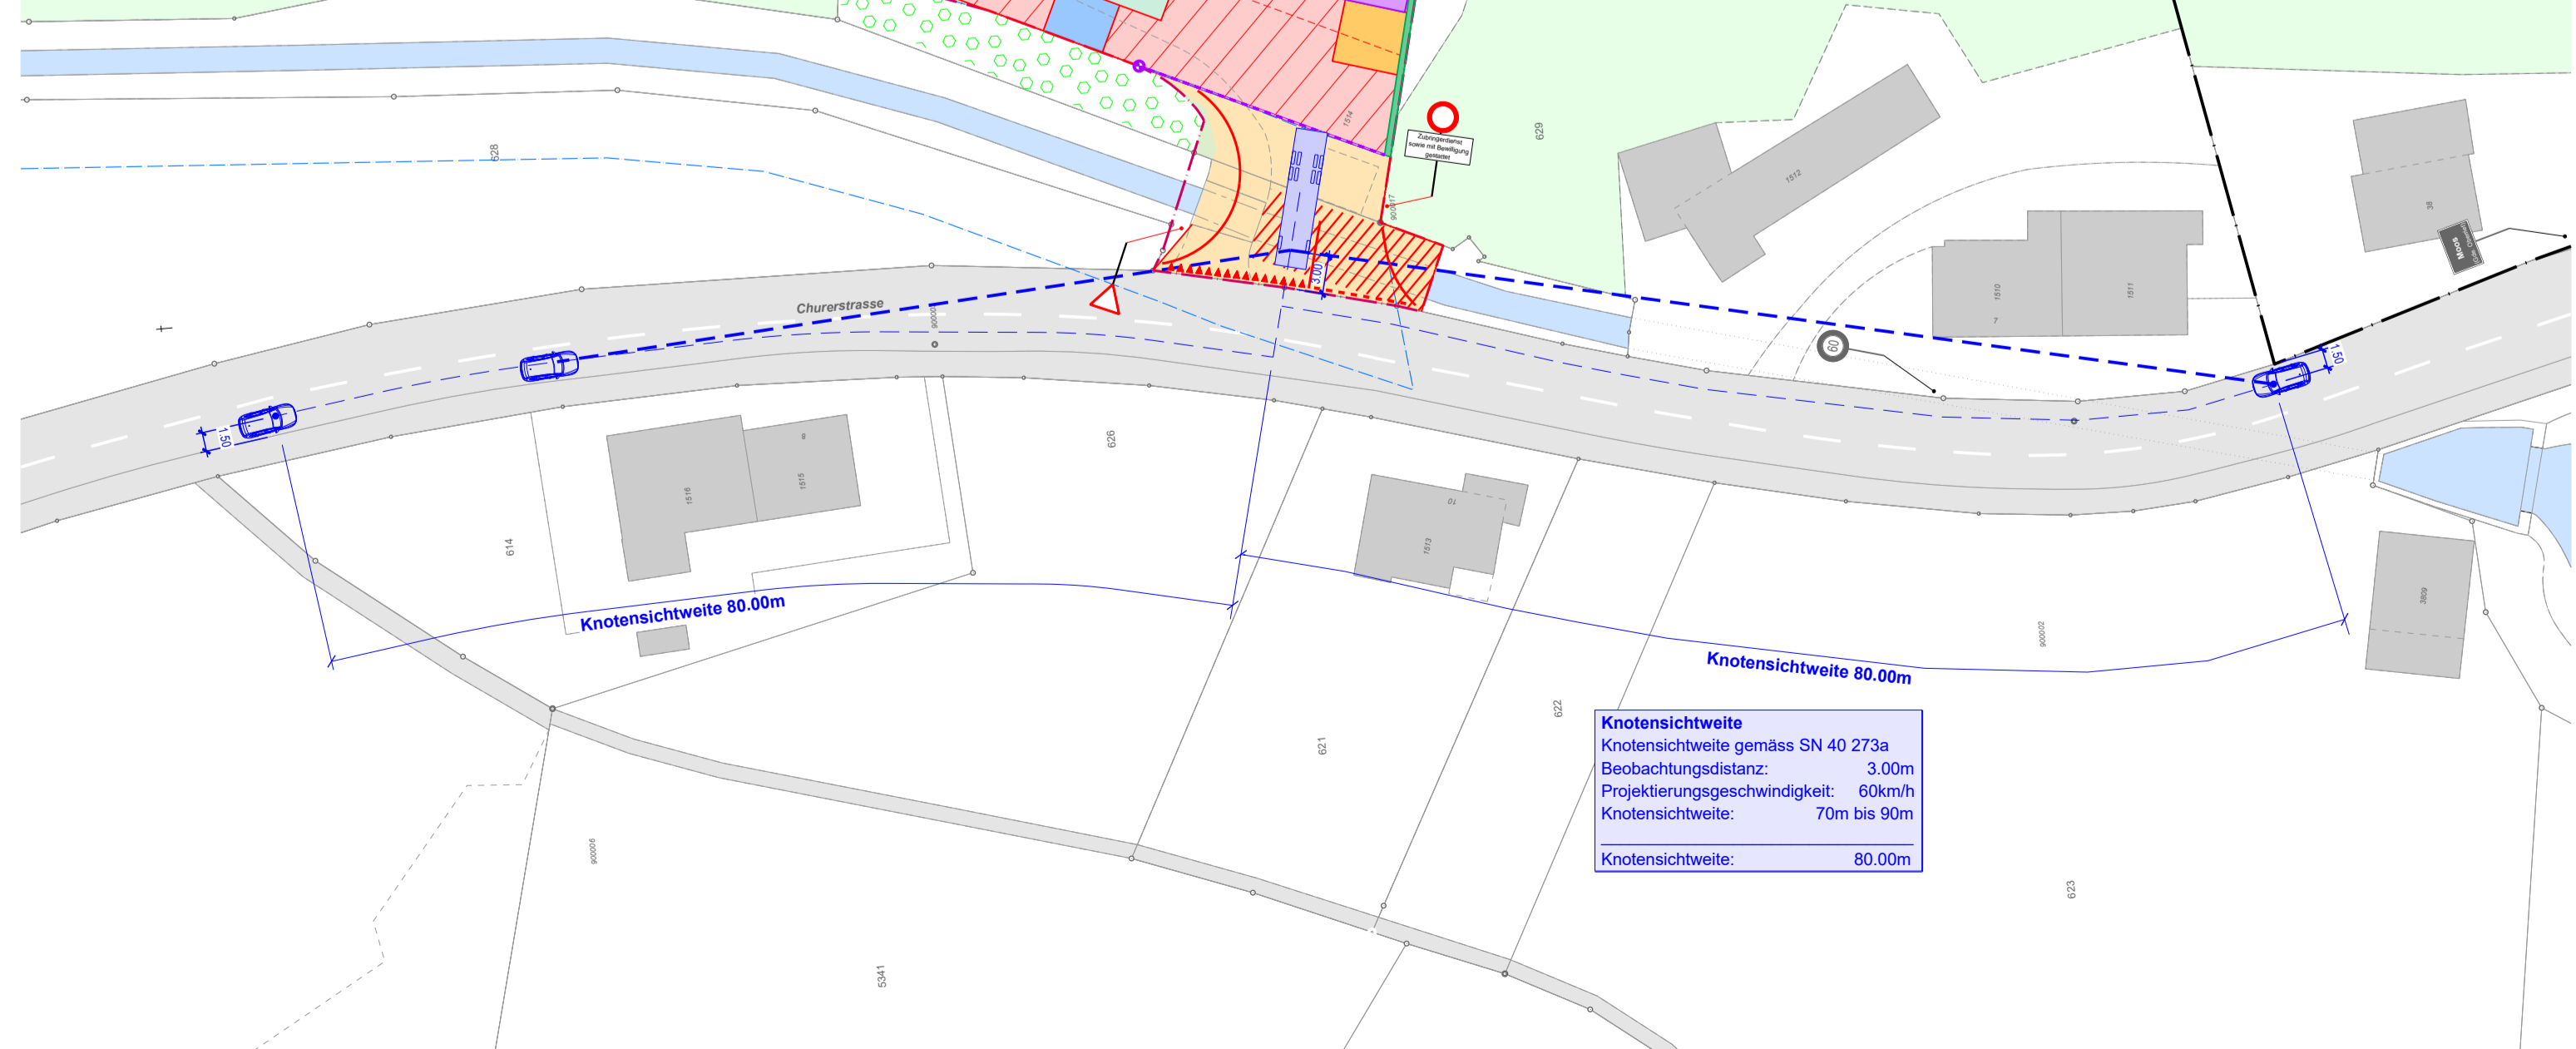

Temporäre Brückenverbreiterung Aubach

Schnitte 1:100

